




NIMNICA

ÚZEMNÝ PLÁN OBCE

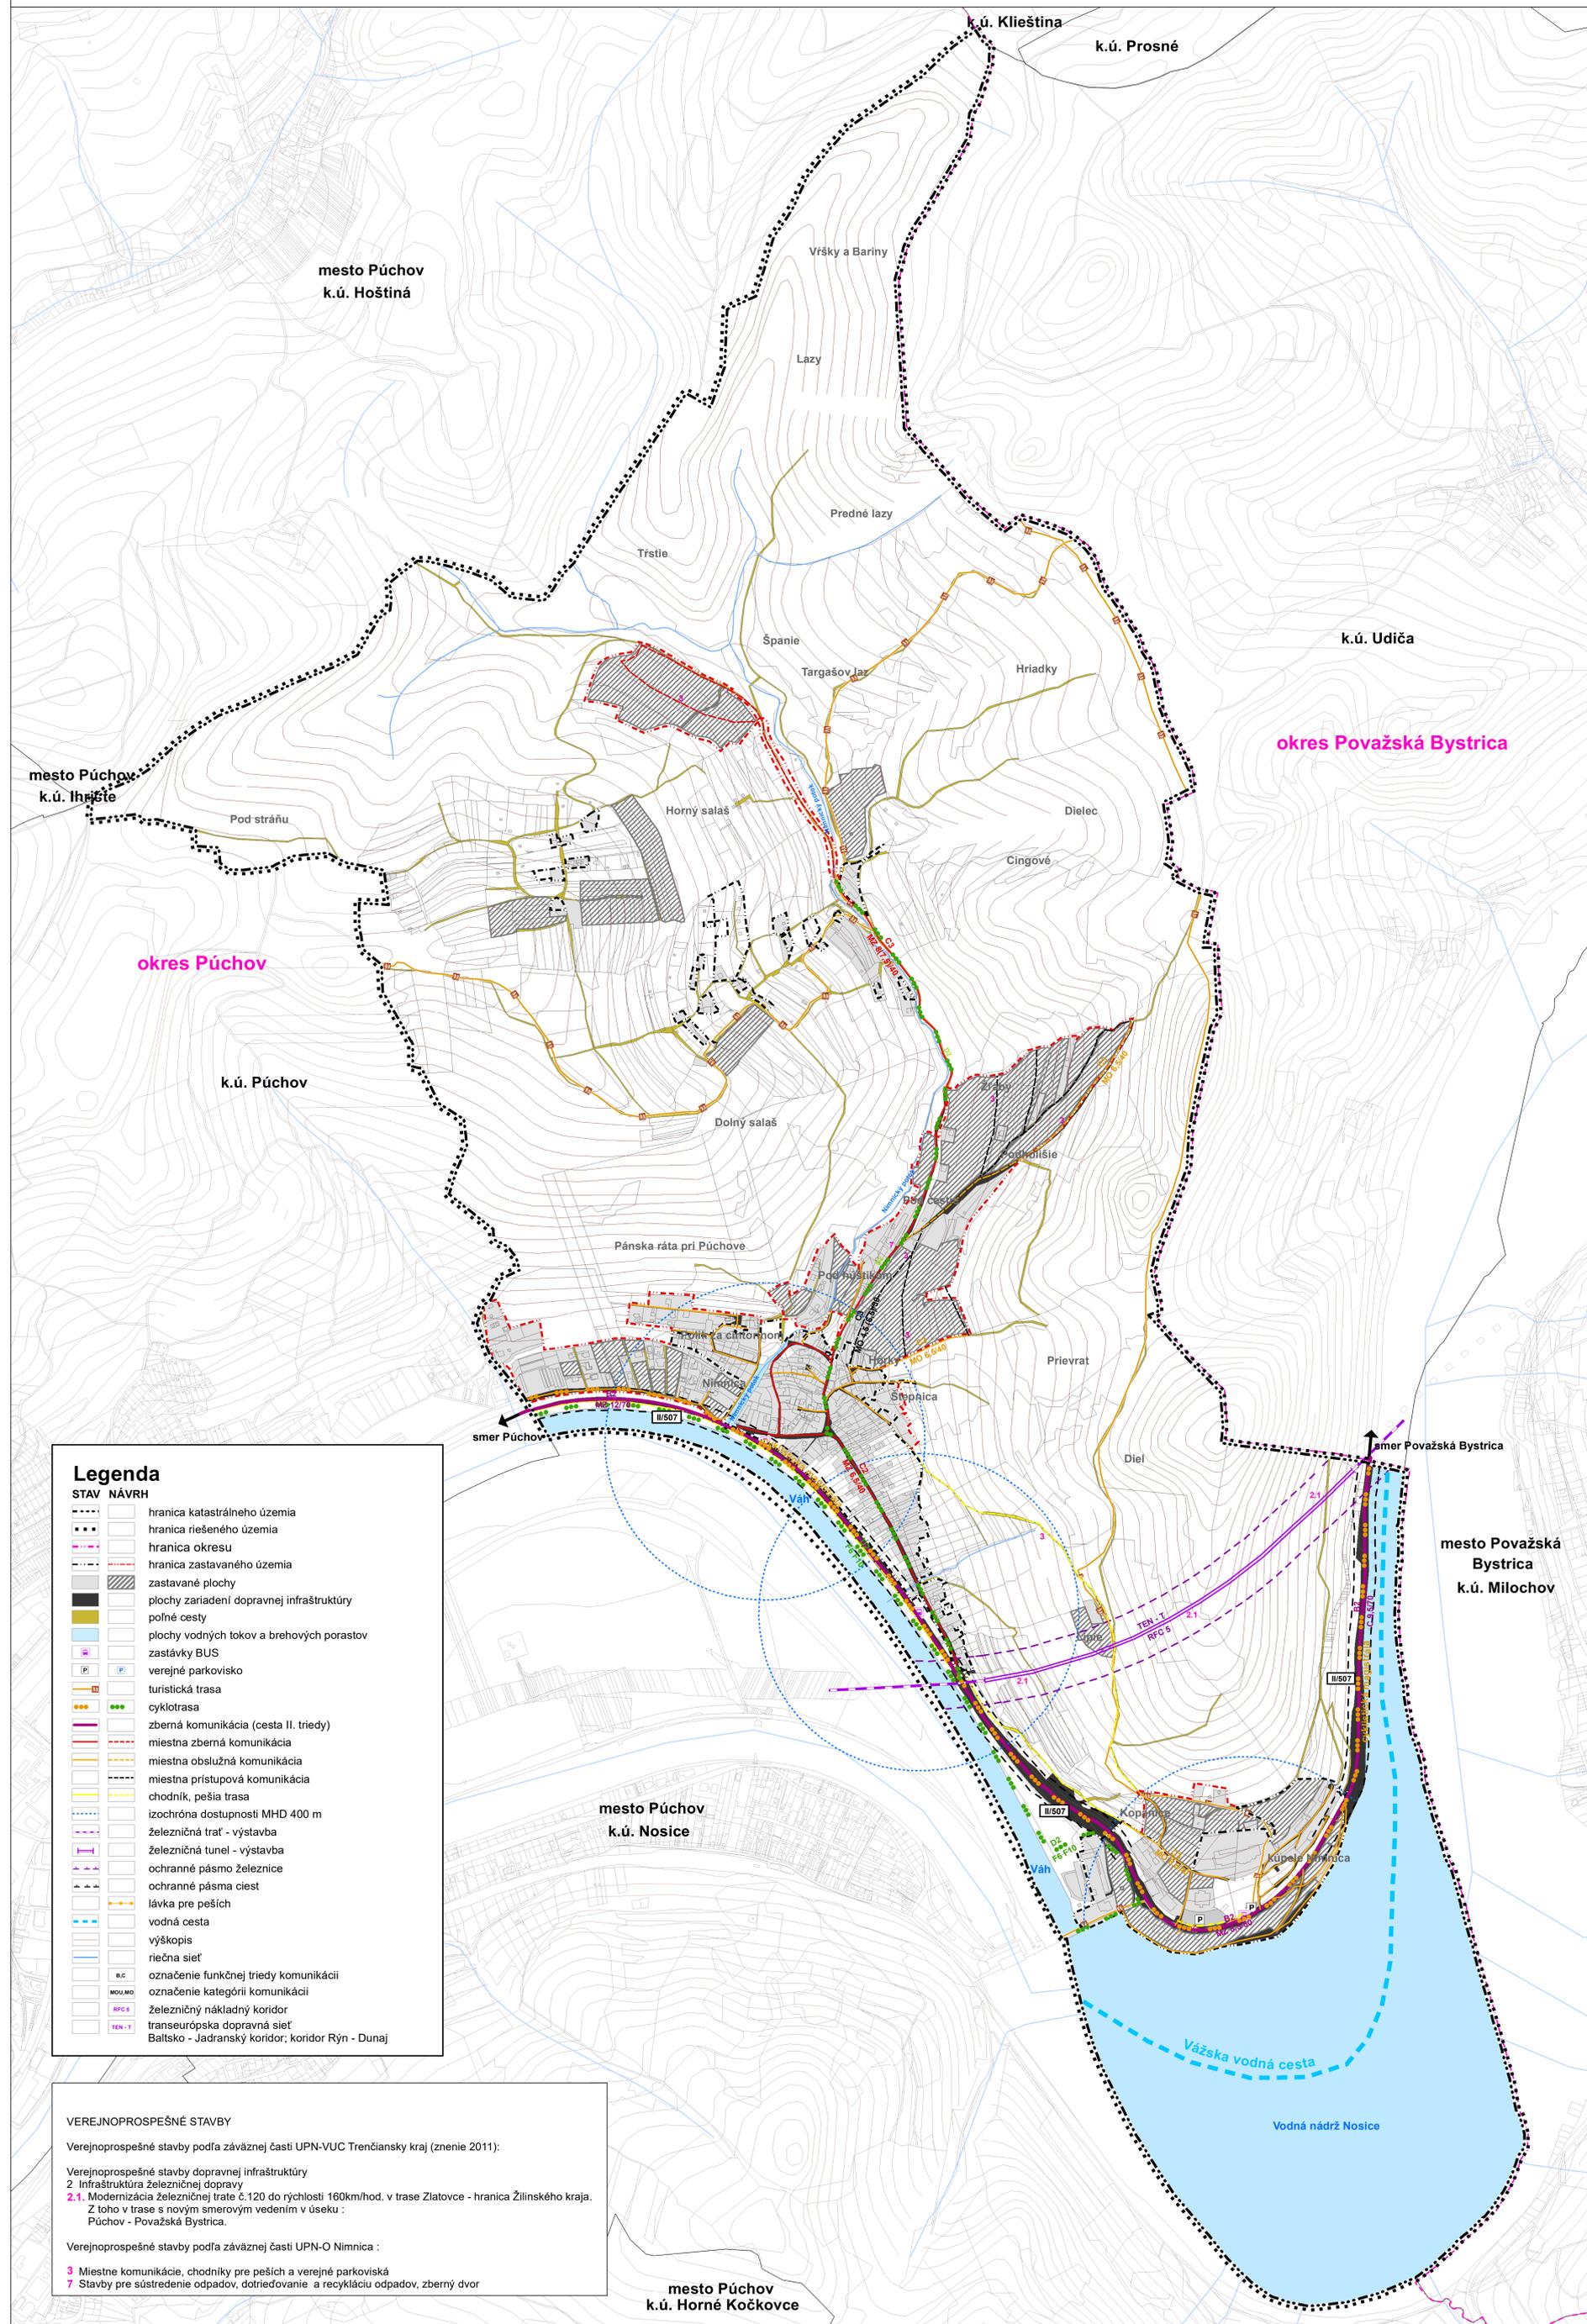

Legenda

STAV NÁVRH

- hranica katastrálneho územia
- hranica riešeného územia
- hranica okresu
- hranica zastavaného územia
- zastavané plochy
- plochy zariadení dopravnej infraštruktúry
- poľné cesty
- plochy vodných tokov a brehových porastov
- zastávky BUS
- verejné parkovisko
- turistická trasa
- cyklotrasa
- zberná komunikácia (cesta II. triedy)
- miestna zberná komunikácia
- miestna obslužná komunikácia
- miestna prístupová komunikácia
- chodník, pešia trasa
- izochróna dostupnosti MHD 400 m
- železničná trať - výstavba
- železničný tunel - výstavba
- ochranné pásmo železnice
- ochranné pásma ciest
- lávka pre peších
- vodná cesta
- výškopis
- riečna sieť
- označenie funkčnej triedy komunikácií
- označenie kategórií komunikácií
- železničný nákladný koridor
- transeurópska dopravná sieť
- Baltisko - Jadranský koridor; koridor Rýn - Dunaj

VEREJNOPROSPEŠNÉ STAVBY

Verejnoprospešné stavby podľa záväznej časti UPN-VUC Trenčiansky kraj (znenie 2011):

Verejnoprospešné stavby dopravnej infraštruktúry

2 Infraštruktúra železničnej dopravy

2.1 Modernizácia železničnej trate č. 120 do rýchlosti 160km/hod. v trase Zlatovce - hranica Žilinského kraja. Z toho v trase s novým smerovým vedením v úseku : Púchov - Považská Bystrica.

Verejnoprospešné stavby podľa záväznej časti UPN-O Nimnica :

3 Miestne komunikácie, chodníky pre peších a verejné parkoviská

7 Stavby pre sústredenie odpadov, dotriedňovanie a recykláciu odpadov, zberný dvor

SCHVAĽOVACIA DOLOŽKA:

OBEC NIMNICA POTVRDZUJE PLATNOSŤ ÚZEMNÝCH PLÁNOVACÍCH DOKUMENTÁCIÍ V ZMYSLE UZNESENIA OBECNÉHO ZASTUPITEĽSTVA č. 38/17 zo dňa 27.10.2017 2017.

STAROSTA OBCE NIMNICA: LADISLAV DUREČEK

VÝKRES RIEŠENIA VEREJNÉHO DOPRAVNÉHO VYBAVENIA

	Ostarávatel: Obec Nimnica Hlavný riešiteľ: Ing. arch. Zdenka Brzá Spracovateľka: Ing. Ľudmila Rubíková, Mgr. Erika Igondová Ph.D., Eva Barabášová Grafické spracovanie: Ing. Miroslav Hodas	10/2017
	NIMNICA ÚZEMNÝ PLÁN OBCE - NÁVRH	M 1 : 5000
VÝKRES RIEŠENIA VEREJNÉHO DOPRAVNÉHO VYBAVENIA		3