


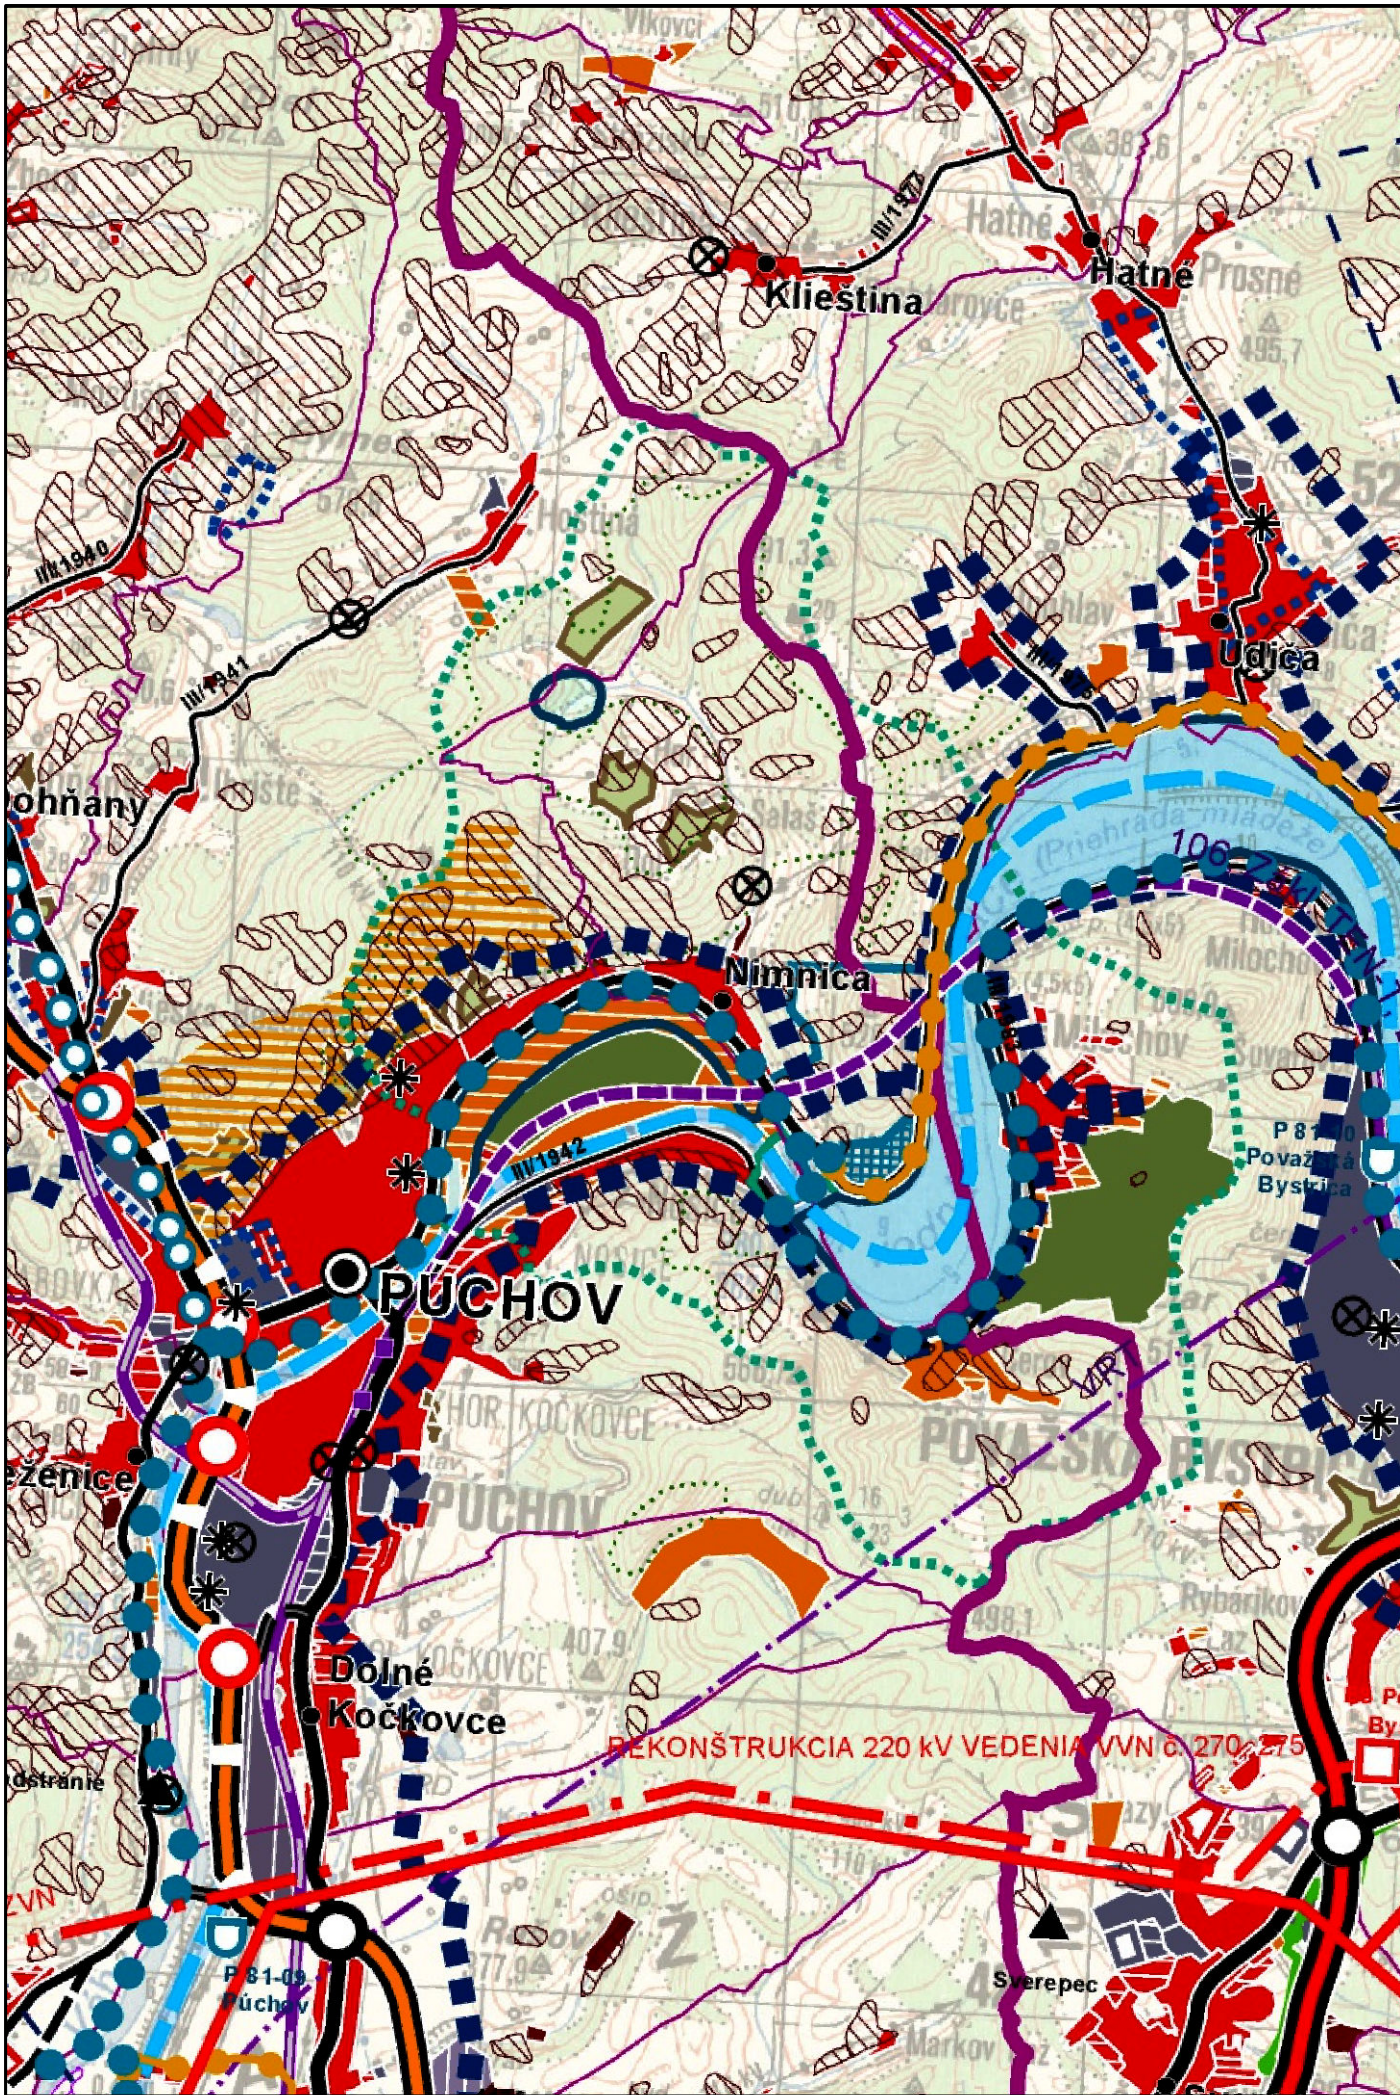

ZMENY A DOPLNKY č.1 ÚPN - O NIMNICA

ŠIRŠIE VZŤAHY

ÚPN VÚC Trenčianskeho kraja v znení zmien a doplnkov č.3
Komplexný urbanistický návrh v úplnom znení

LEGENDA

štátna hranica

mesto

oblasť

plachy obytné

stav

návrh

výhľad

plachy poľnohospodárskej výroby

stav

návrh

plachy priemyselnej výroby, skladov

stav

návrh

výhľad

plachy osobitného určenia - športu

stav

návrh

rekreačné priestory - stav

rekreačná zeleň

lesopark - stav

lesopark - návrh

pochy záhradkárskych osád - stav

pochy záhradkárskych osád - návrh

Špeciálne kultúry

stav

ovocné sady

záhrady

vinice

chmelnice

plachy kúpeľných zariadení

pochy kúpeľných zariadení - stav

hranica kúpeľného územia - stav

priemyselné parky

so odlišného významu - návrh

regionálneho významu - návrh

agropark

návrh

ochranné pásma fariem

stav

ochranné lesy

stav

pamiatkové územia

in lesiská pamiatková rezervácia - stav

pamiatková zóna - stav

pamiatková zóna - návrh

národné kultúrne pamiatky (NKP)

stav (vybrané)

ochranné pásmo NKP

chránená vodohospodárska oblasť (CHVO)

stav

PHO zdrojov pitných vôd

stav

ochranné pásma prírodných liečivých zdrojov a prírodných minerálnych zdrojov

I. stupeň - stav

II. stupeň - stav

vodné nádrže

výhľad

polície

stav

diaľnice

stav

rýchlostné cesty

stav

návrh

výhľad

diaľničný privádzač

stav

návrh

cesty I. triedy

stav

návrh

výhľad

cesty II. triedy

stav

návrh

výhľad

cesty III. triedy

stav

návrh

výhľad

mimoúrovňovú križovatku

stav

návrh

výhľad

diaľnic a rýchlostných ciest

stav

návrh

výhľad

ciest I. triedy

stav

návrh

výhľad

ciest II. triedy

stav

návrh

výhľad

ciest III. triedy

stav

návrh

výhľad

vysokorychlostná železničná trať (VRT)

výhľad

železničné trate medzinárodné

stav

návrh

železničné trate nadregionálne

stav

železničné trate regionálne

stav

vybrané železničné stanice

stav

hraničné priechody

hraničný priechod cestný - stav

hraničný priechod železničný - stav

vodné cesty AGN

výhľad

prístavy AGN

výhľad

prístav športový

výhľad

terminál kombinovanej dopravy

výhľad

plachy letísk

stav

nadregionálne letiská pre medzin. dopravu

stav

návrh

regionálne aeroklubové letiská

stav

letiská pre letecké práce

stav

ochranné pásma letísk

so zákazom stavieb - stav

s výškovým obmedzením - stav

osadené - stav

veľkoplošné chránené územia

ochranná krajinná oblasť (CHKO)

maloplošné chránené územia

stav

NATURA 2000

chránené vtáčie územia (CHVÚ) - stav

územia európskeho významu (ÚEV) - stav

mokrade

mokrade národného významu - stav

mokrade regionálneho významu - stav

mokrade regionálneho významu - stav

chránené ložiskové územia (CHLÚ)

stav

dobyvacie priestory (DP)

ložiská - stav

nerozdané ložiská - stav

ložiská nevyhradených nerastov (LNN)

stav

poddolované územia

stav

zostupné územia

svahové deformácie - stav

staré banské diela

stav

ložiská rešielny

stav

zdroje znečistenia ovzdušia

stav

spaľovne odpadov

stav

zariadenia na spracovanie odpadov

stav

sklady odpadov

stav

haldy z úpravy a sprac. rúd (mimo areálu)

stav

odkalká

stav

elektrické stanice ZVN/VVN

stav

návrh - rekonštrukcia

iprechod na vyššiu transformáciu

elektrické vedenia ZVN

stav

návrh

výhľad

plynovody WVTL

stav

seismická

stav

LEGENDA - ZMENY A DOPLNKY Č. 3

hranica kraja

hranica okresu

hranica obce

mesto

oblasť

ochranné pásmo NKP

priemyselné parky

celostátného významu - návrh

regionálneho významu - návrh

mimoúrovňovú križovatku

stav

návrh

výhľad

diaľnic a rýchlostných ciest

stav

návrh

výhľad

ciest I. triedy

stav

návrh

výhľad

ciest II. triedy

stav

návrh

výhľad

ciest III. triedy

stav

návrh

výhľad

železničná sieť

stav

návrh

výhľad

vysokorychlostná železničná trať (VRT)

výhľad

železničné trate medzinárodné

stav

návrh

železničné trate nadregionálne

stav

železničné trate regionálne

stav

cyklistická a cykloturistická sieť

cyklistická komunikácia - stav

cyklistická komunikácia - návrh

koridor cyklistickej komunikácie, výhľad

cyklistasa, stav

cyklistasa, návrh

cyklistasa, výhľad

ochranné pásma letísk

so zákazom stavieb - stav

s výškovým obmedzením - stav

osadené - stav

veľkoplošné chránené územia

chránená krajinná oblasť - stav

NATURA 2000

územia európskeho významu - stav

mokrade

mokrade národného významu - stav

mokrade regionálneho významu - stav

plošné - stav

bodové - stav

chránené ložiskové územia (CHLÚ)

stav

ložiská nevyhradených nerastov (LNN)

stav

zostupné územia

stav

environmentálne záťaž

stav

spaľovne odpadov

stav

elektrické vedenia ZVN

stav

návrh

výhľad

ochranné pásma vodárnskych zdrojov

stav

ochranné pásma prírodných liečivých zdrojov a zdrojov prírodných minerálnych vôd

I. stupeň, stav

II. stupeň, stav

III. stupeň, stav

chránená vodohospodárska oblasť (CHVO)

stav

záplavová čiara Q100

stav

javy na zrušenie

bodový jav na zrušenie

liniový jav na zrušenie

plošný jav na zrušenie

ZMENY A DOPLNKY Č. 1 ÚPN - O NIMNICA			
ŠIRŠIE VZŤAHY		Rok:	JANUÁR 2021
		Mierka:	1 : 50 000
Odborne spôsobilá osoba podľa § 2a stavebného zákona: Ing. Marta Slámková	Hlavný riešiteľ: Ing. arch. Zdena Brzá	Grafické spracovanie: Ing. Milan Hodas	Výkres č.: 1

Použitý podklad: ÚPN VÚC Trenčianskeho kraja v znení zmien a doplnkov č.3 - výrez