


# ZMENY A DOPLNKY č.1 ÚPN - O NIMNICA

## VÝKRES ŠIRŠÍCH VZŤAHOV

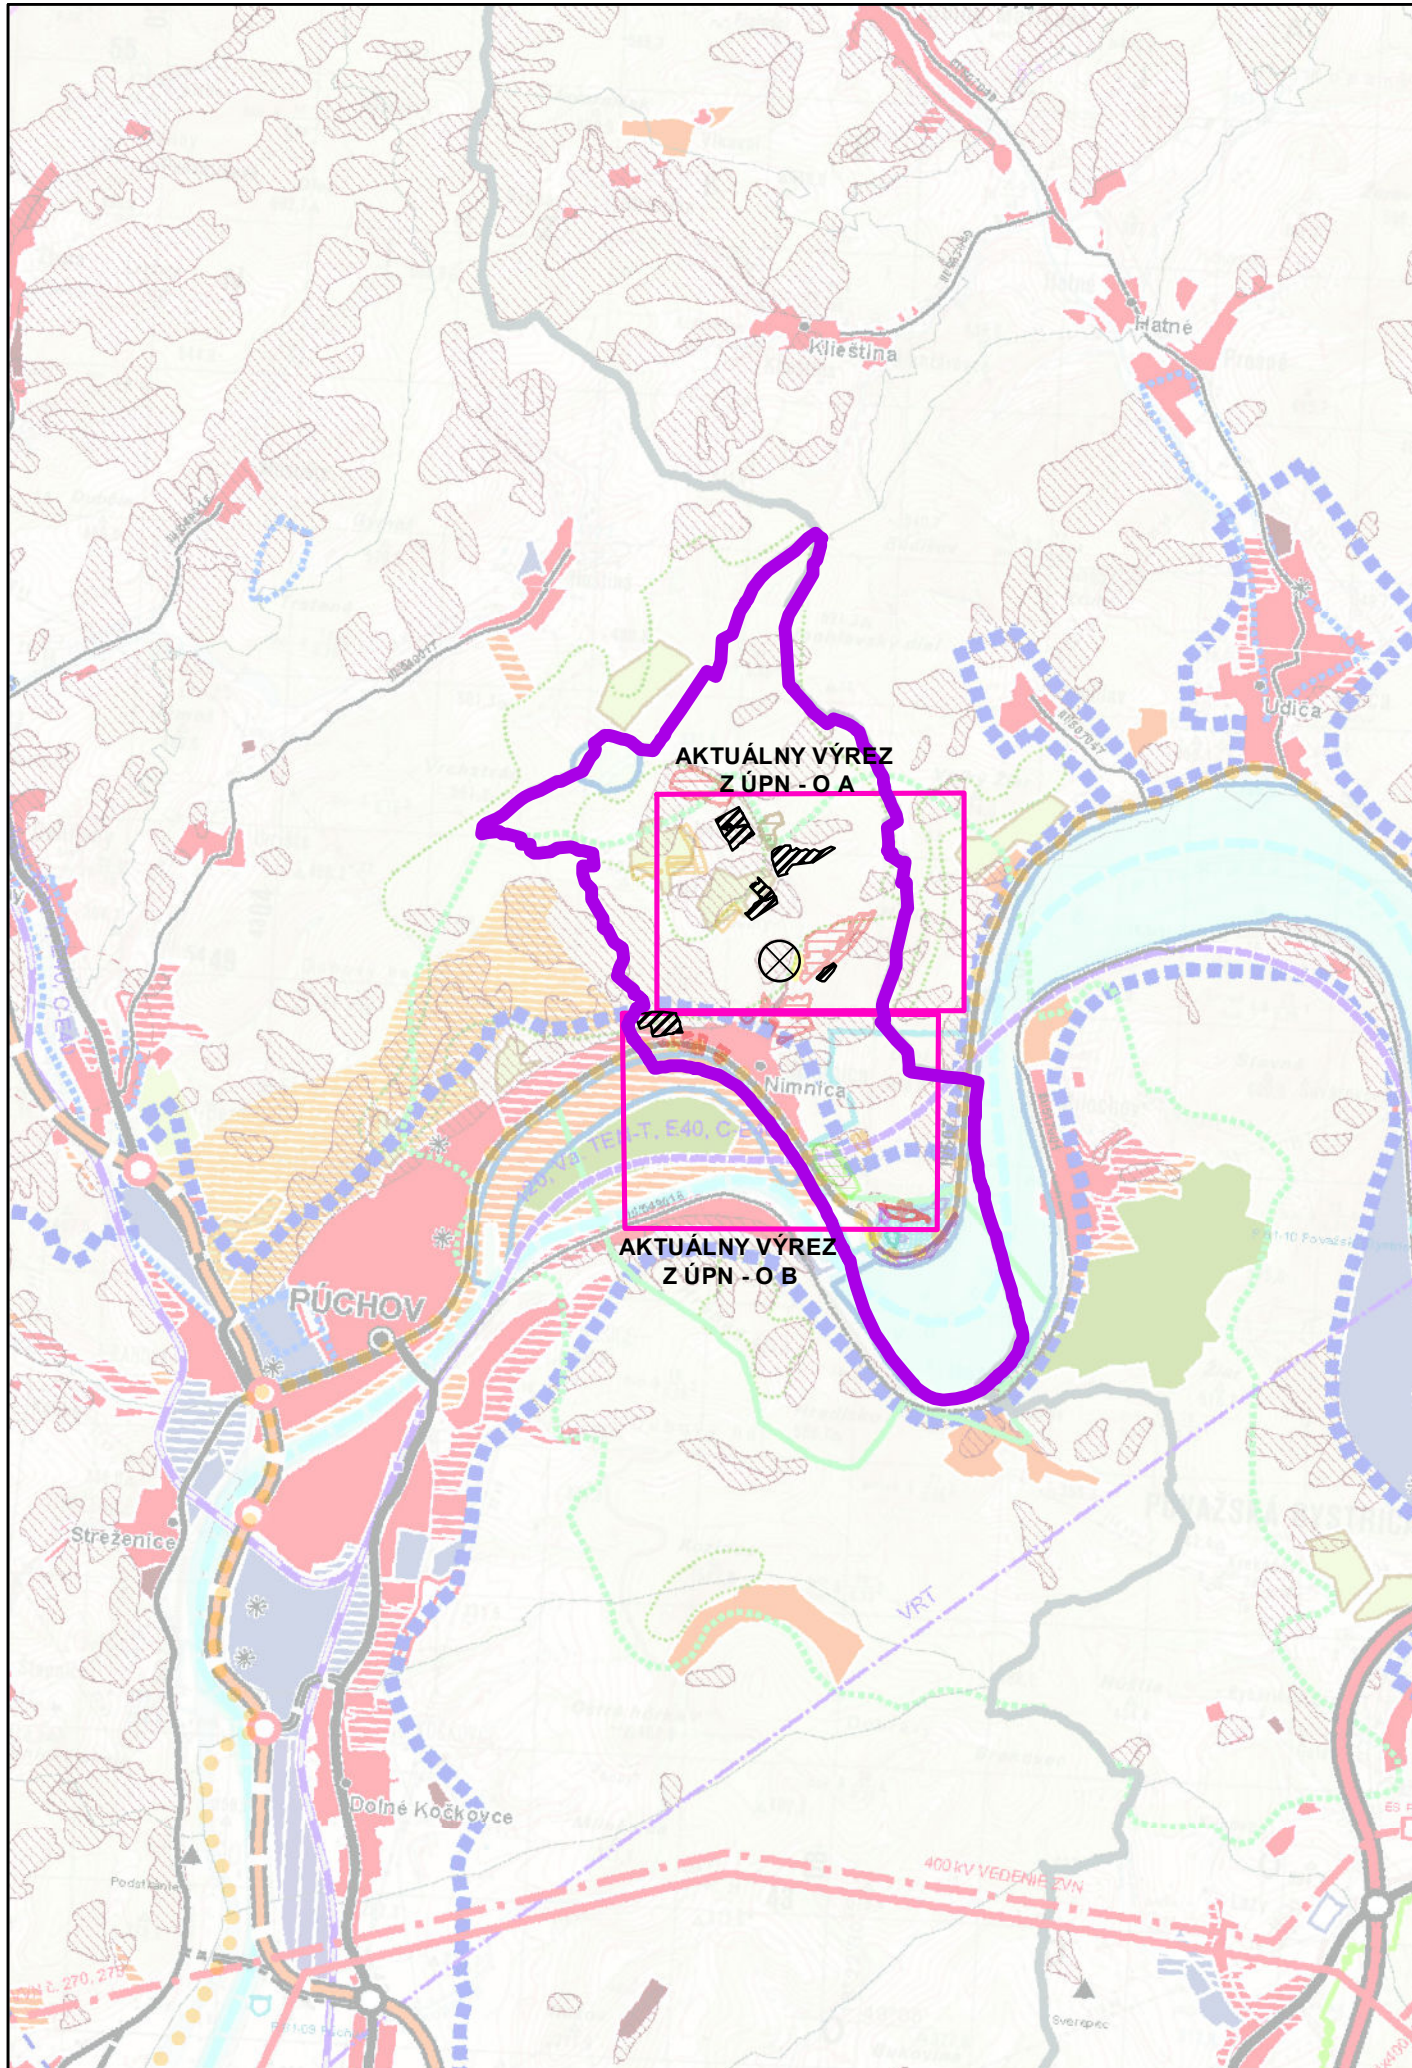

### LEGENDA

STAV	NÁVRH
	HRANICA KATASTRÁLNEHO ÚZEMIA
	RIEŠENÉ ÚZEMIE
	ENVIRONMENTÁLNA ZÁŤAŽ

ZMENY A DOPLNKY Č. 1  
ÚPN - O NIMNICA



VÝKRES ŠIRŠÍCH VZŤAHOV

Rok: APRÍL  
2020  
Mierka: 1 : 50 000

Odborne spôsobilá osoba podľa  
§ 2a stavebného zákona:  
Ing. Marta Slámková

Hlavný riešiteľ:  
Ing. arch. Zdena Brzá

Grafické spracovanie:  
Ing. Milan Hodas

Výkres č.:  
**1**