




# NIMNICA

## ÚZEMNÝ PLÁN OBCE

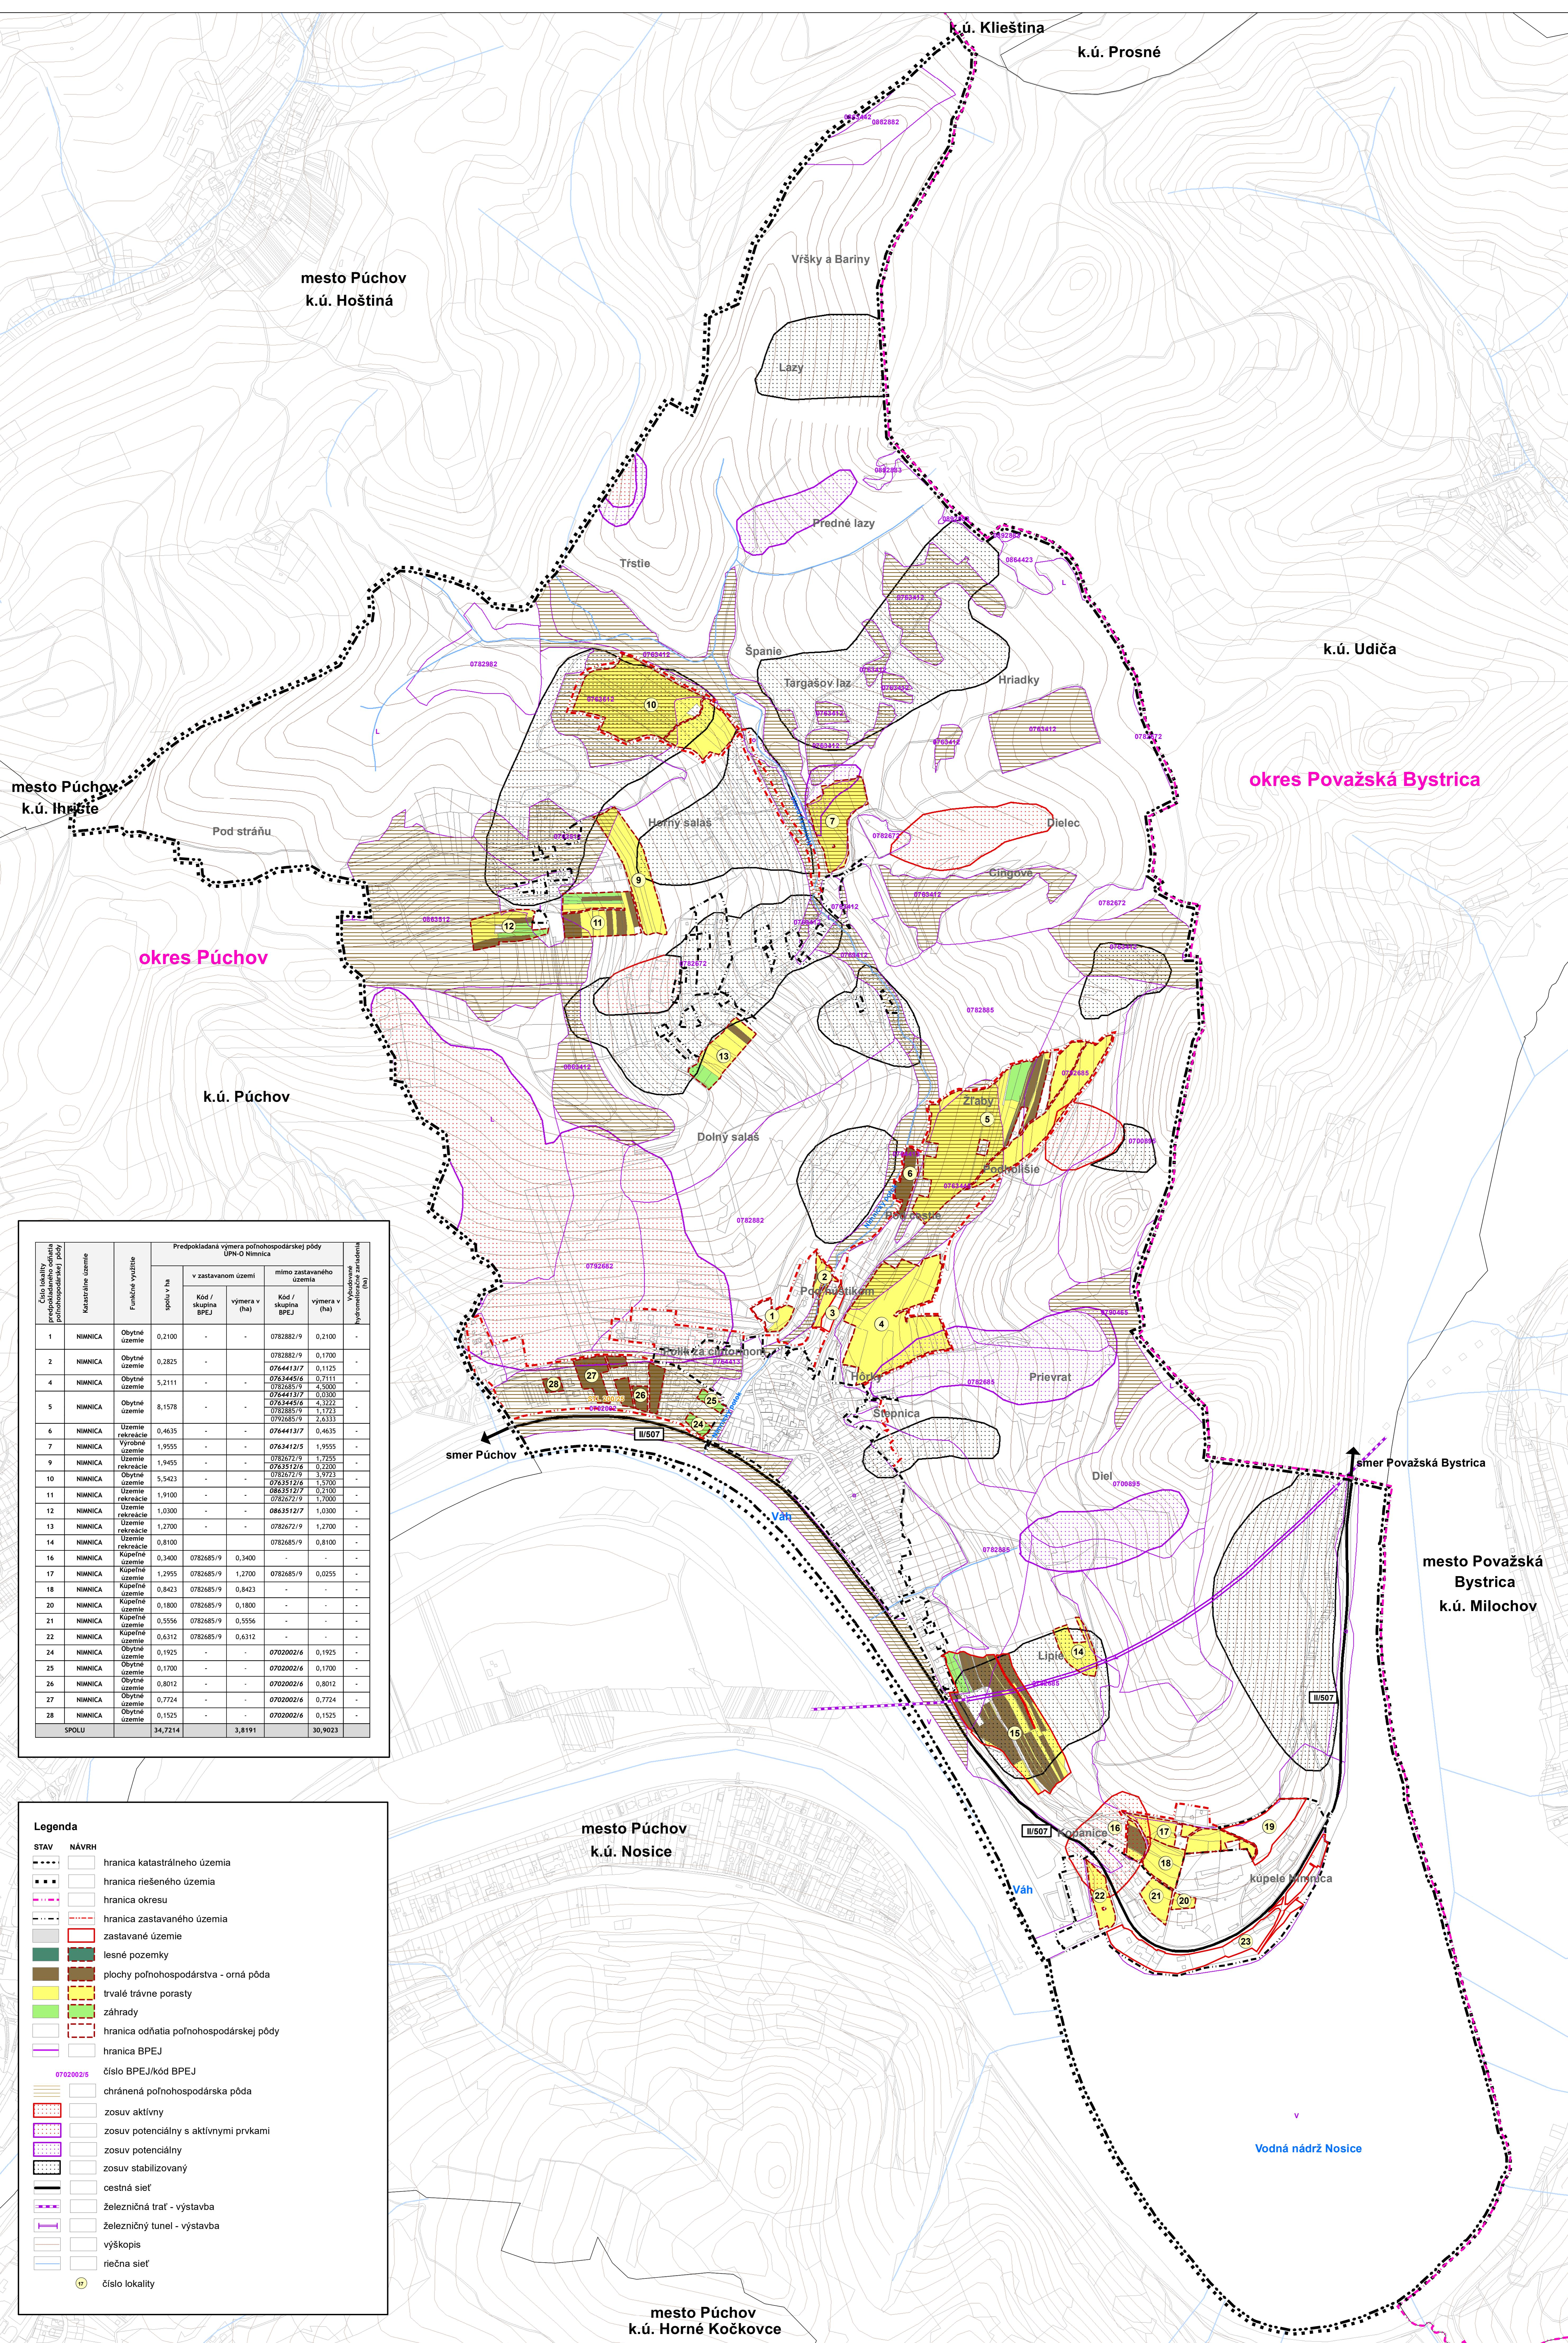

Legenda	
STAV	NÁVRH
---	hranica katastrálneho územia
---	hranica riešeného územia
---	hranica okresu
---	hranica zastavaneho územia
---	zastavané územie
---	lesné pozemky
---	plochy poľnohospodárstva - orná pôda
---	trvalé trávne porasty
---	záhrady
---	hranica odňatia poľnohospodárskej pôdy
---	hranica BPEJ
0702002/6	číslo BPEJ/kód BPEJ
---	chránená poľnohospodárska pôda
---	zosuv aktívny
---	zosuv potenciálny s aktívnymi prvkami
---	zosuv potenciálny
---	zosuv stabilizovaný
---	cestná sieť
---	Železničná trať - výstavba
---	Železnica - výstavba
---	výskopis
---	riečna sieť
(17)	číslo lokality

### VÝKRES BUDÚCEHO MOŽNÉHO POUŽITIA POĽNOHOSPODÁRSKEJ PÔDY A LESNEJ PÔDY NA NEPOĽNOHOSPODÁRSKE ÚCELY

SCHVALOVACIA DOLOŽKA:  
OBEĆ Nymnice potvrdzuje platnosť územnoplánovacej dokumentácie  
V ZMYSLU UZNESENIA OBEČENÉHO ZASTUPITEĽSTVA č. 39/17 zo dňa 27.10.2017.

STAROSTA OBEĆ Nymnice : Ladislav Ďureček

Obstarávalo: Obeć Nymnice  
Hlavný riaditeľ: Ing. Ladislav Ďureček Bráz  
Spracovateľ: Ing. János Kukliková, Mgr. Erika Igondová Ph.D.  
Eva Barabášová  
Grafické spracovanie: Ing. Milan Hodas

NYMNICA  
ÚZEMNÝ PLÁN OBEĆ - NÁVRH

VÝKRES BUDÚCEHO MOŽNÉHO POUŽITIA POĽNOHOSPODÁRSKEJ PÔDY  
A LESNEJ PÔDY NA NEPOĽNOHOSPODÁRSKE ÚCELY