


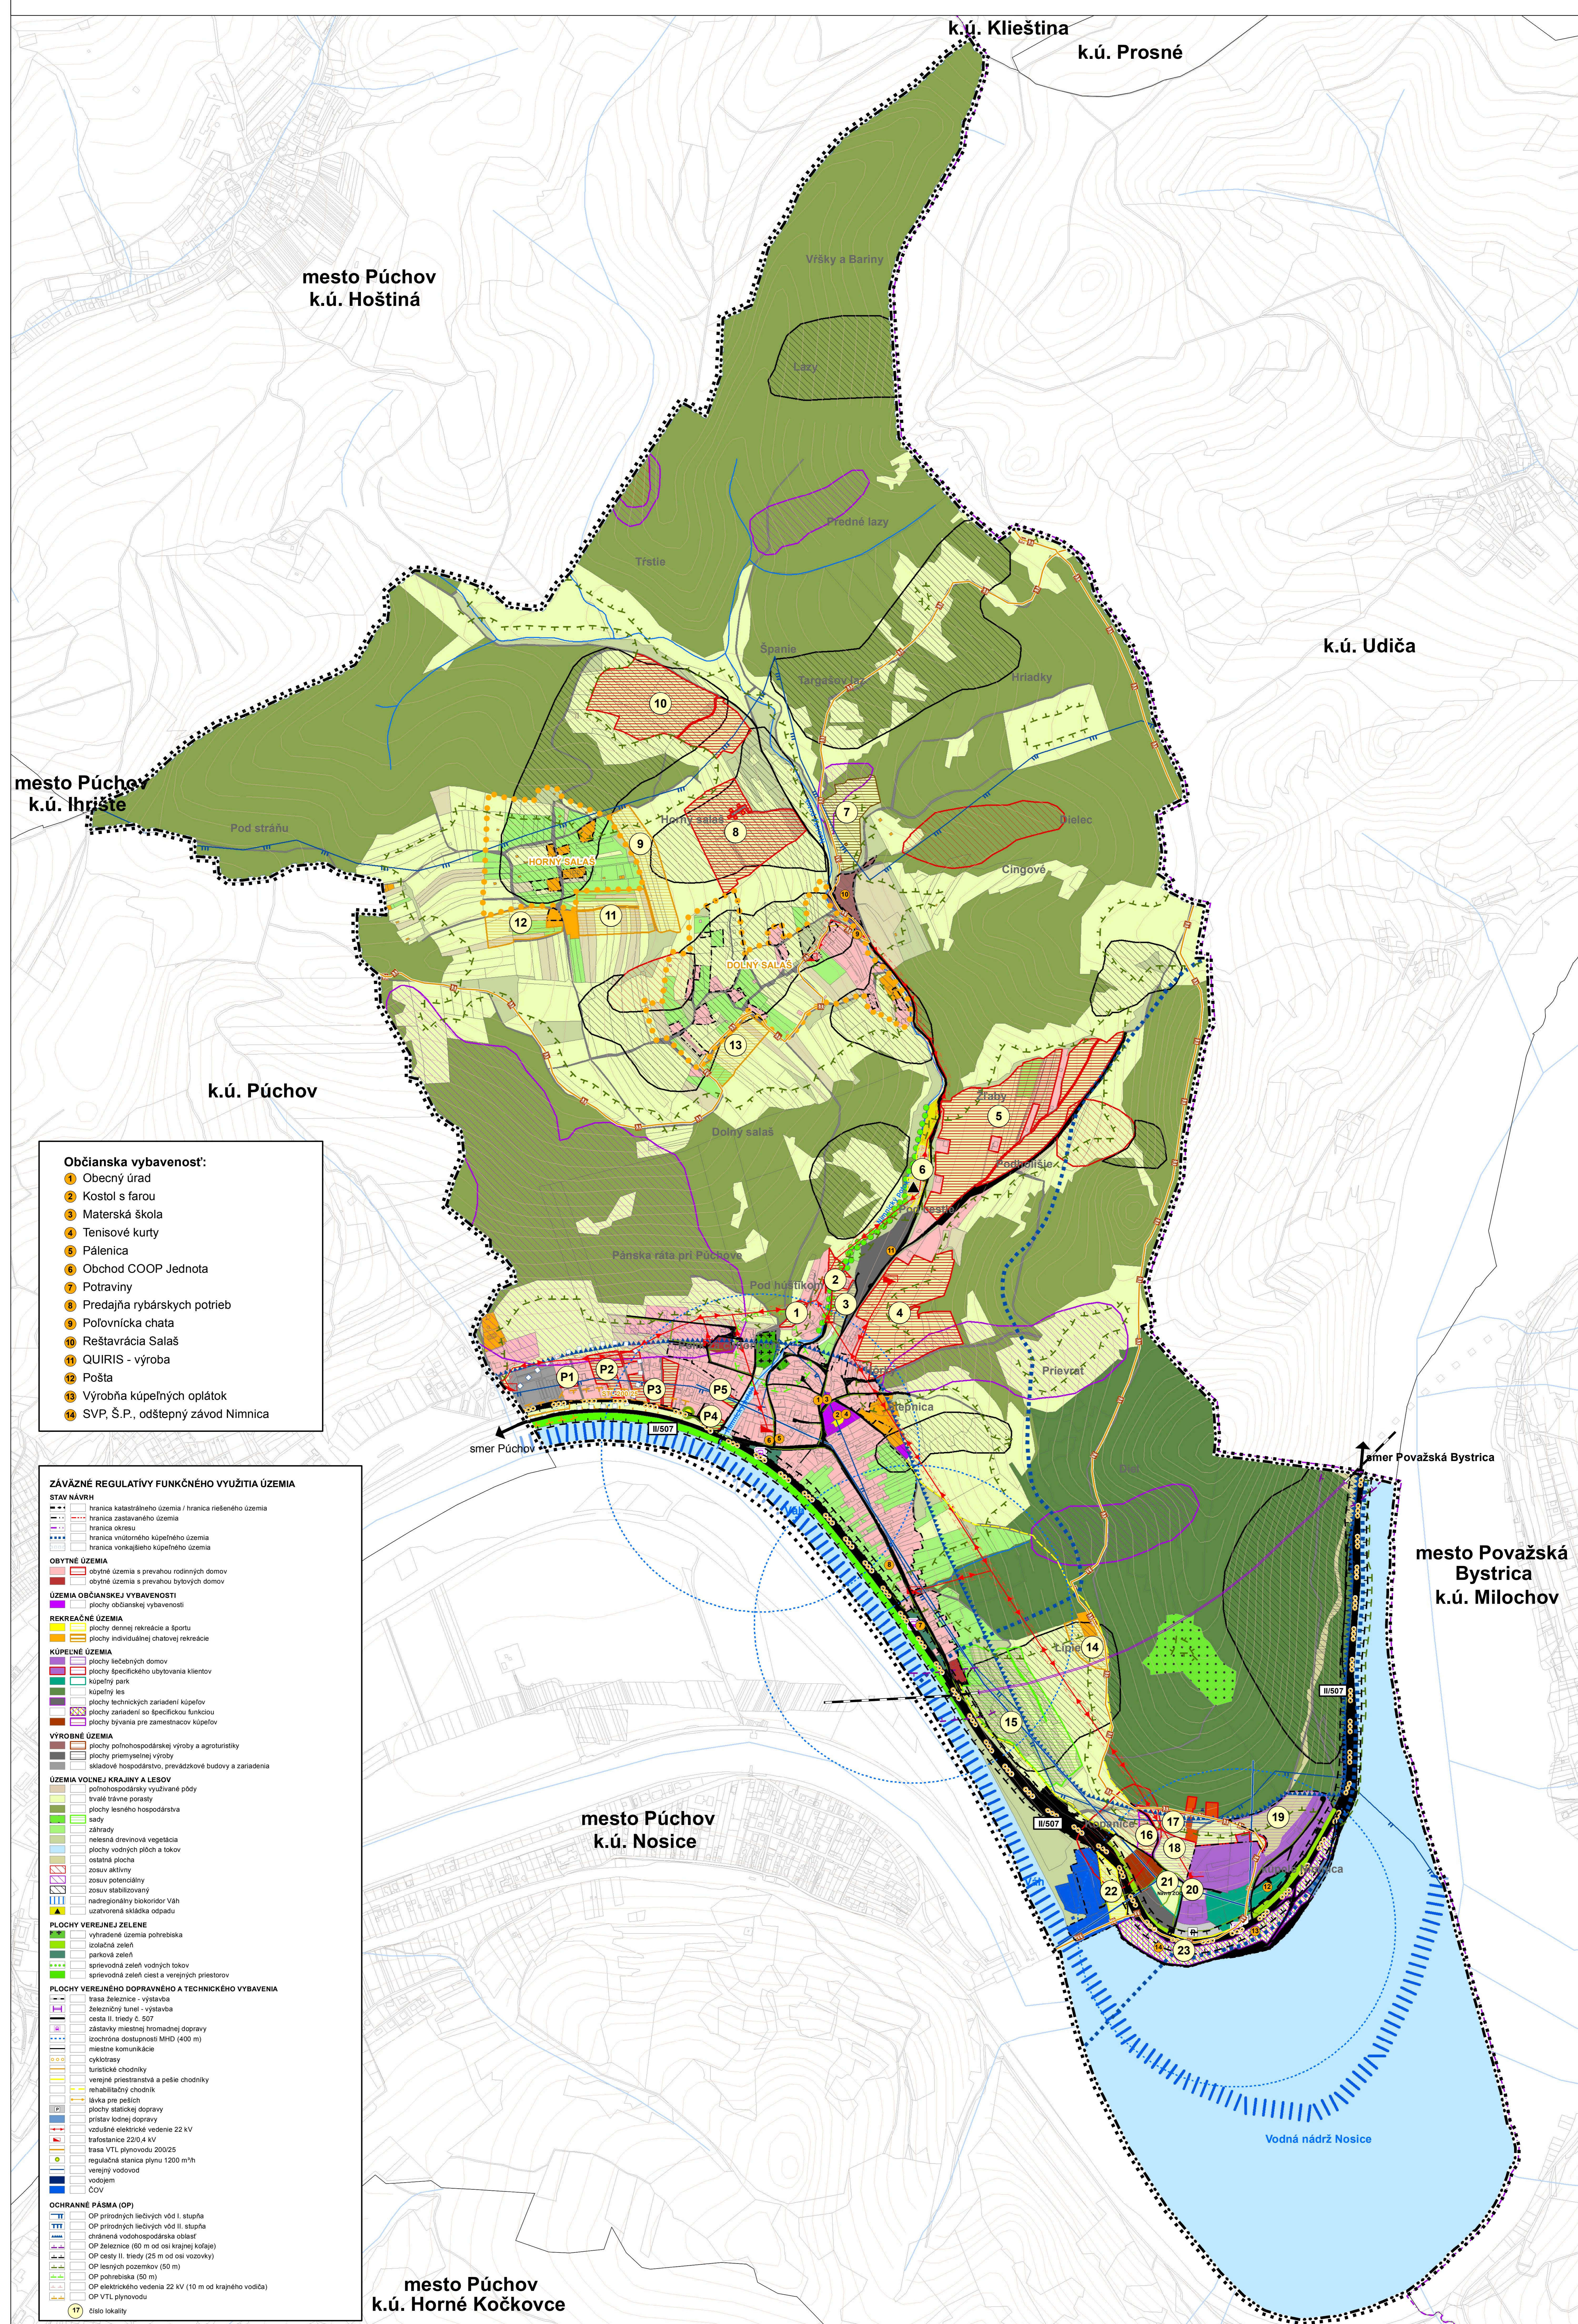

NIMNICA

ÚZEMNÝ PLÁN OBCE



KOMPLEXNÝ VÝKRES PRIESTOROVÉHO USPORIADANIA A FUNKČNÉHO VYUŽITIA
ÚZEMIA, DOPRAVY, S VYZNAČENOU ZÁVÄZNOU ČASŤOU RIEŠENIA A
VEREJNOPROSPEŠNÝMI STAVBAMI .