


ZMENY A DOPLNKY č.1 ÚPN - O NIMNICA  
VÝKRES RIEŠENIA VEREJNÉHO DOPRAVNÉHO VYBAVENIA

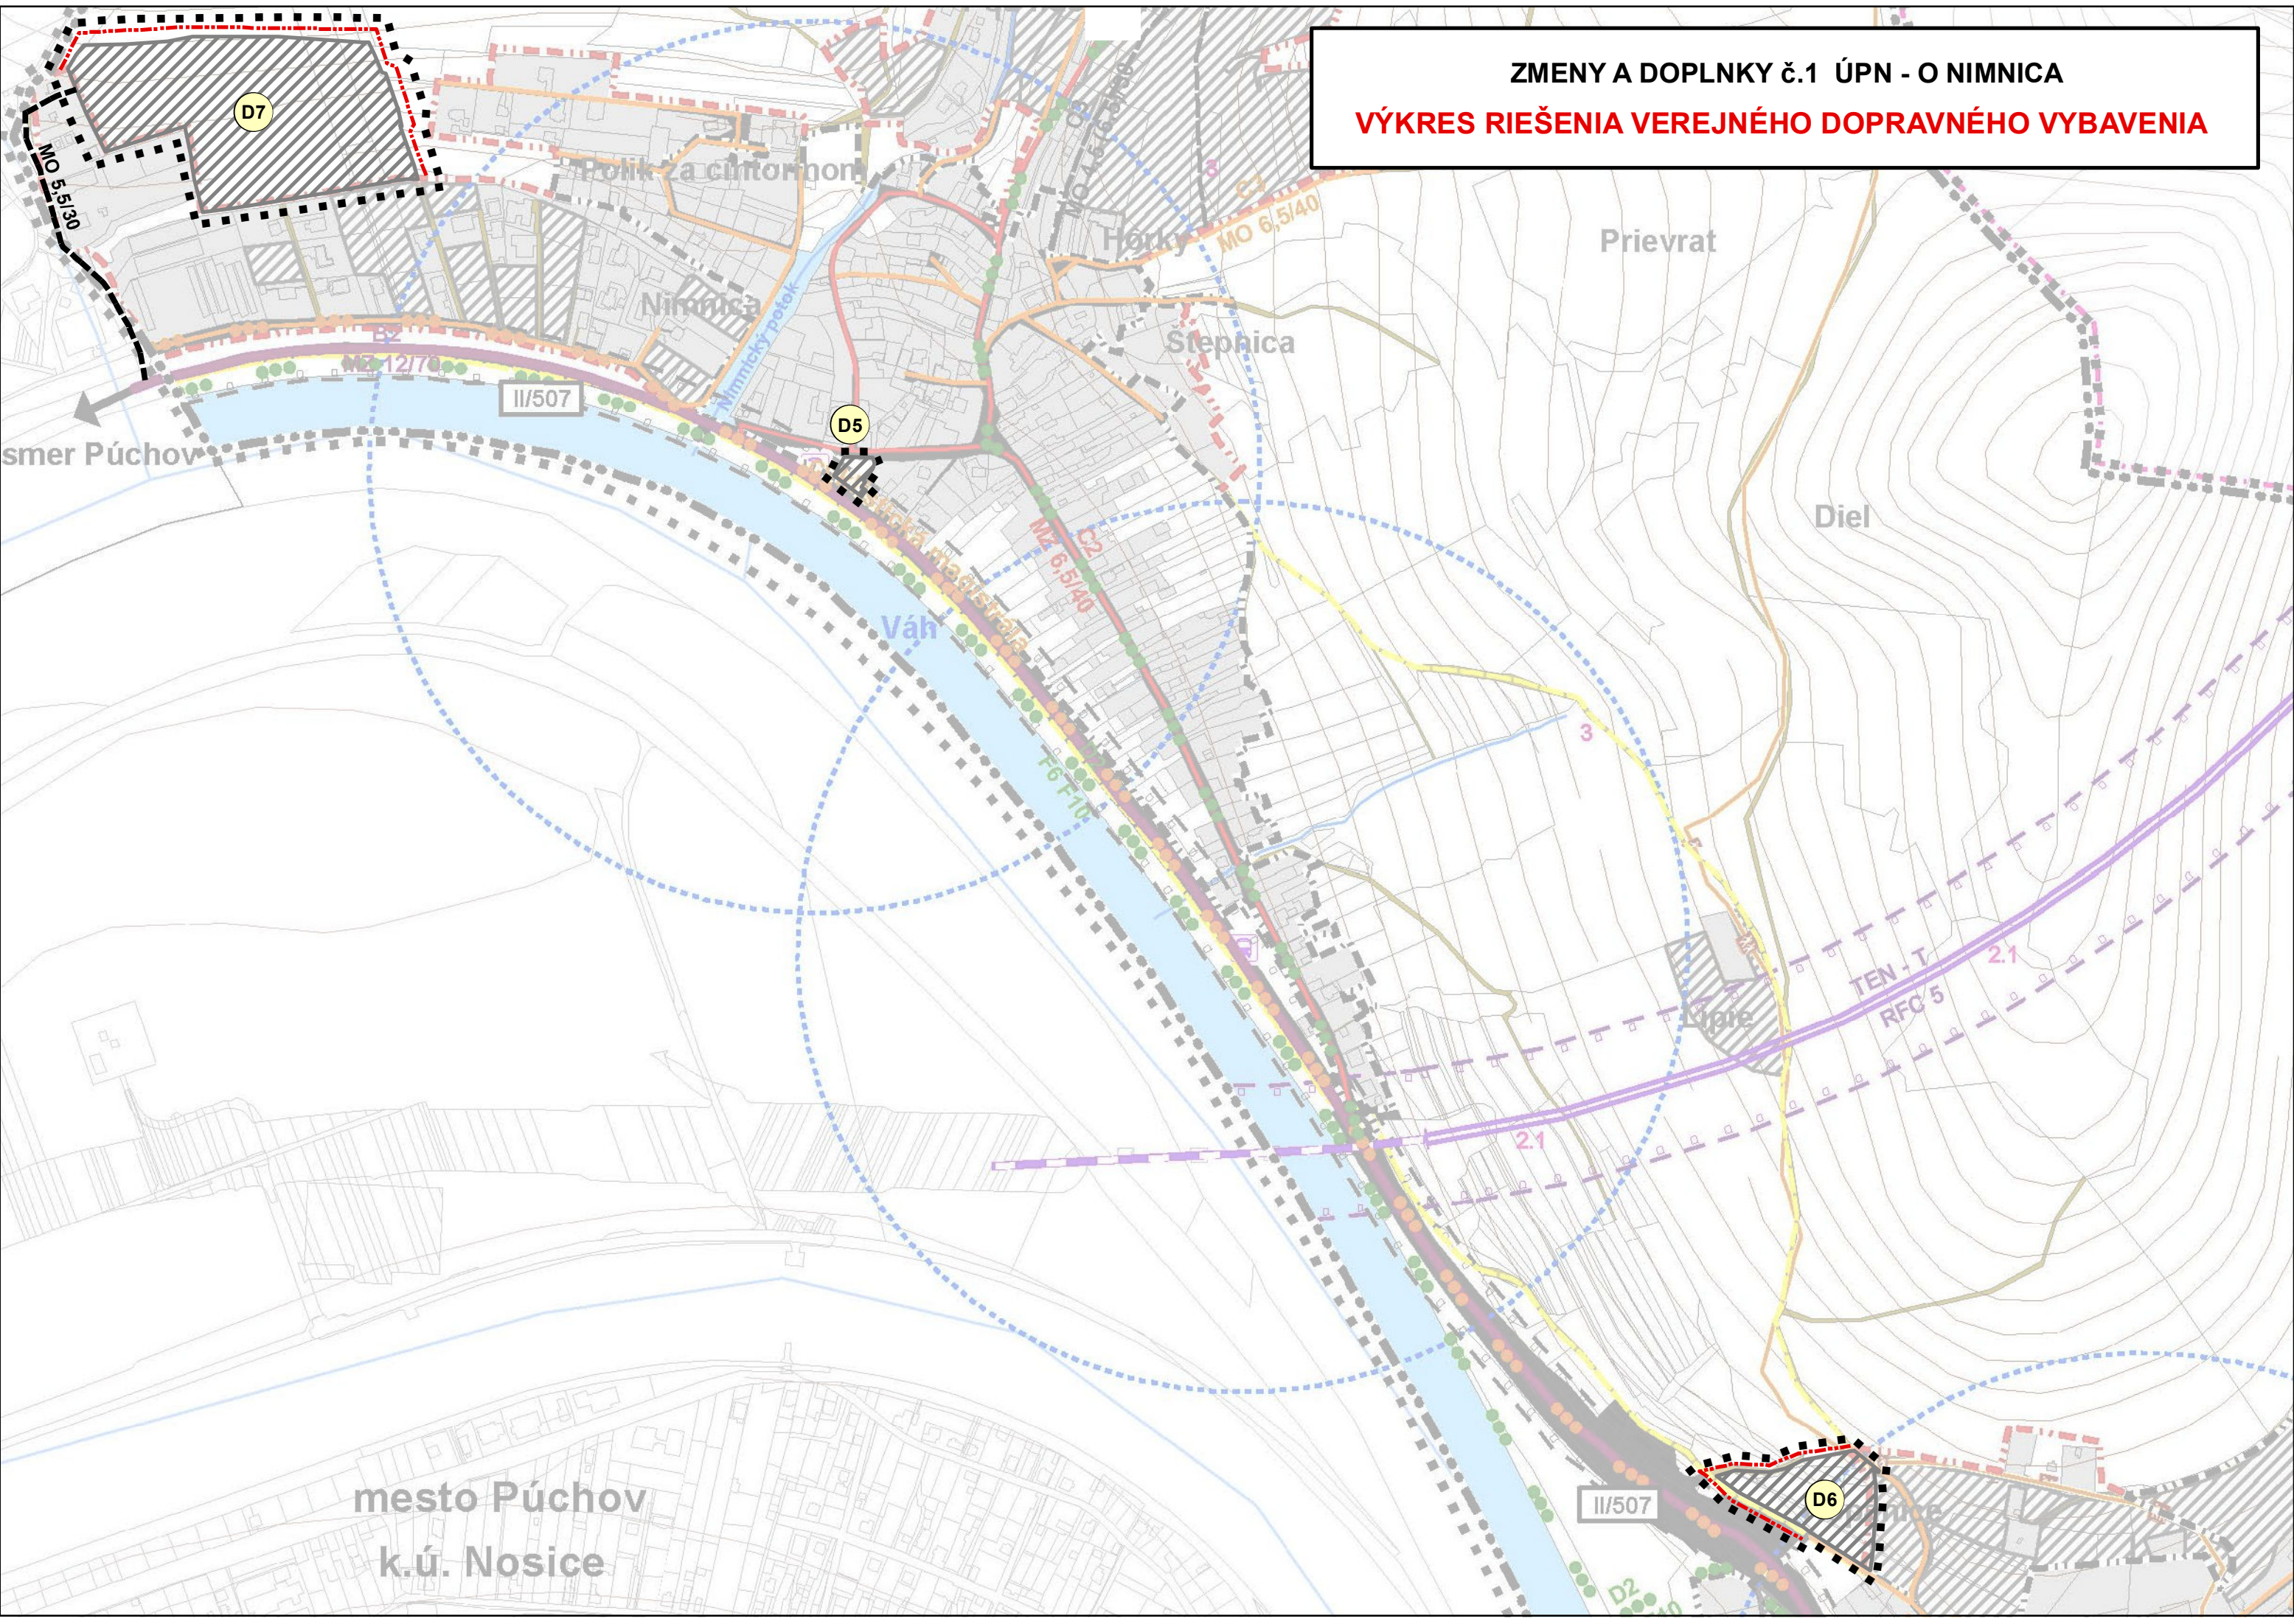

mesto Púchov  
k.ú. Nosice

II/507

D6

D5

D7

smer Púchov

Váh

II/507

MO 6,5/40

3

2.1

2.1

TEN . I  
RFC 5

Polik za cintorinom

Nimnica

Hôrky

Stepnica

Prievrat

Diel

Mlieč

D2