


ZMENY A DOPLNKY č.1 ÚPN - O NIMNICA

Komplexný výkres priestorového usporiadania a funkčného využitia územia, dopravy, s vyznačenou záväznou časťou riešenia a verejnoprospešnými stavbami.

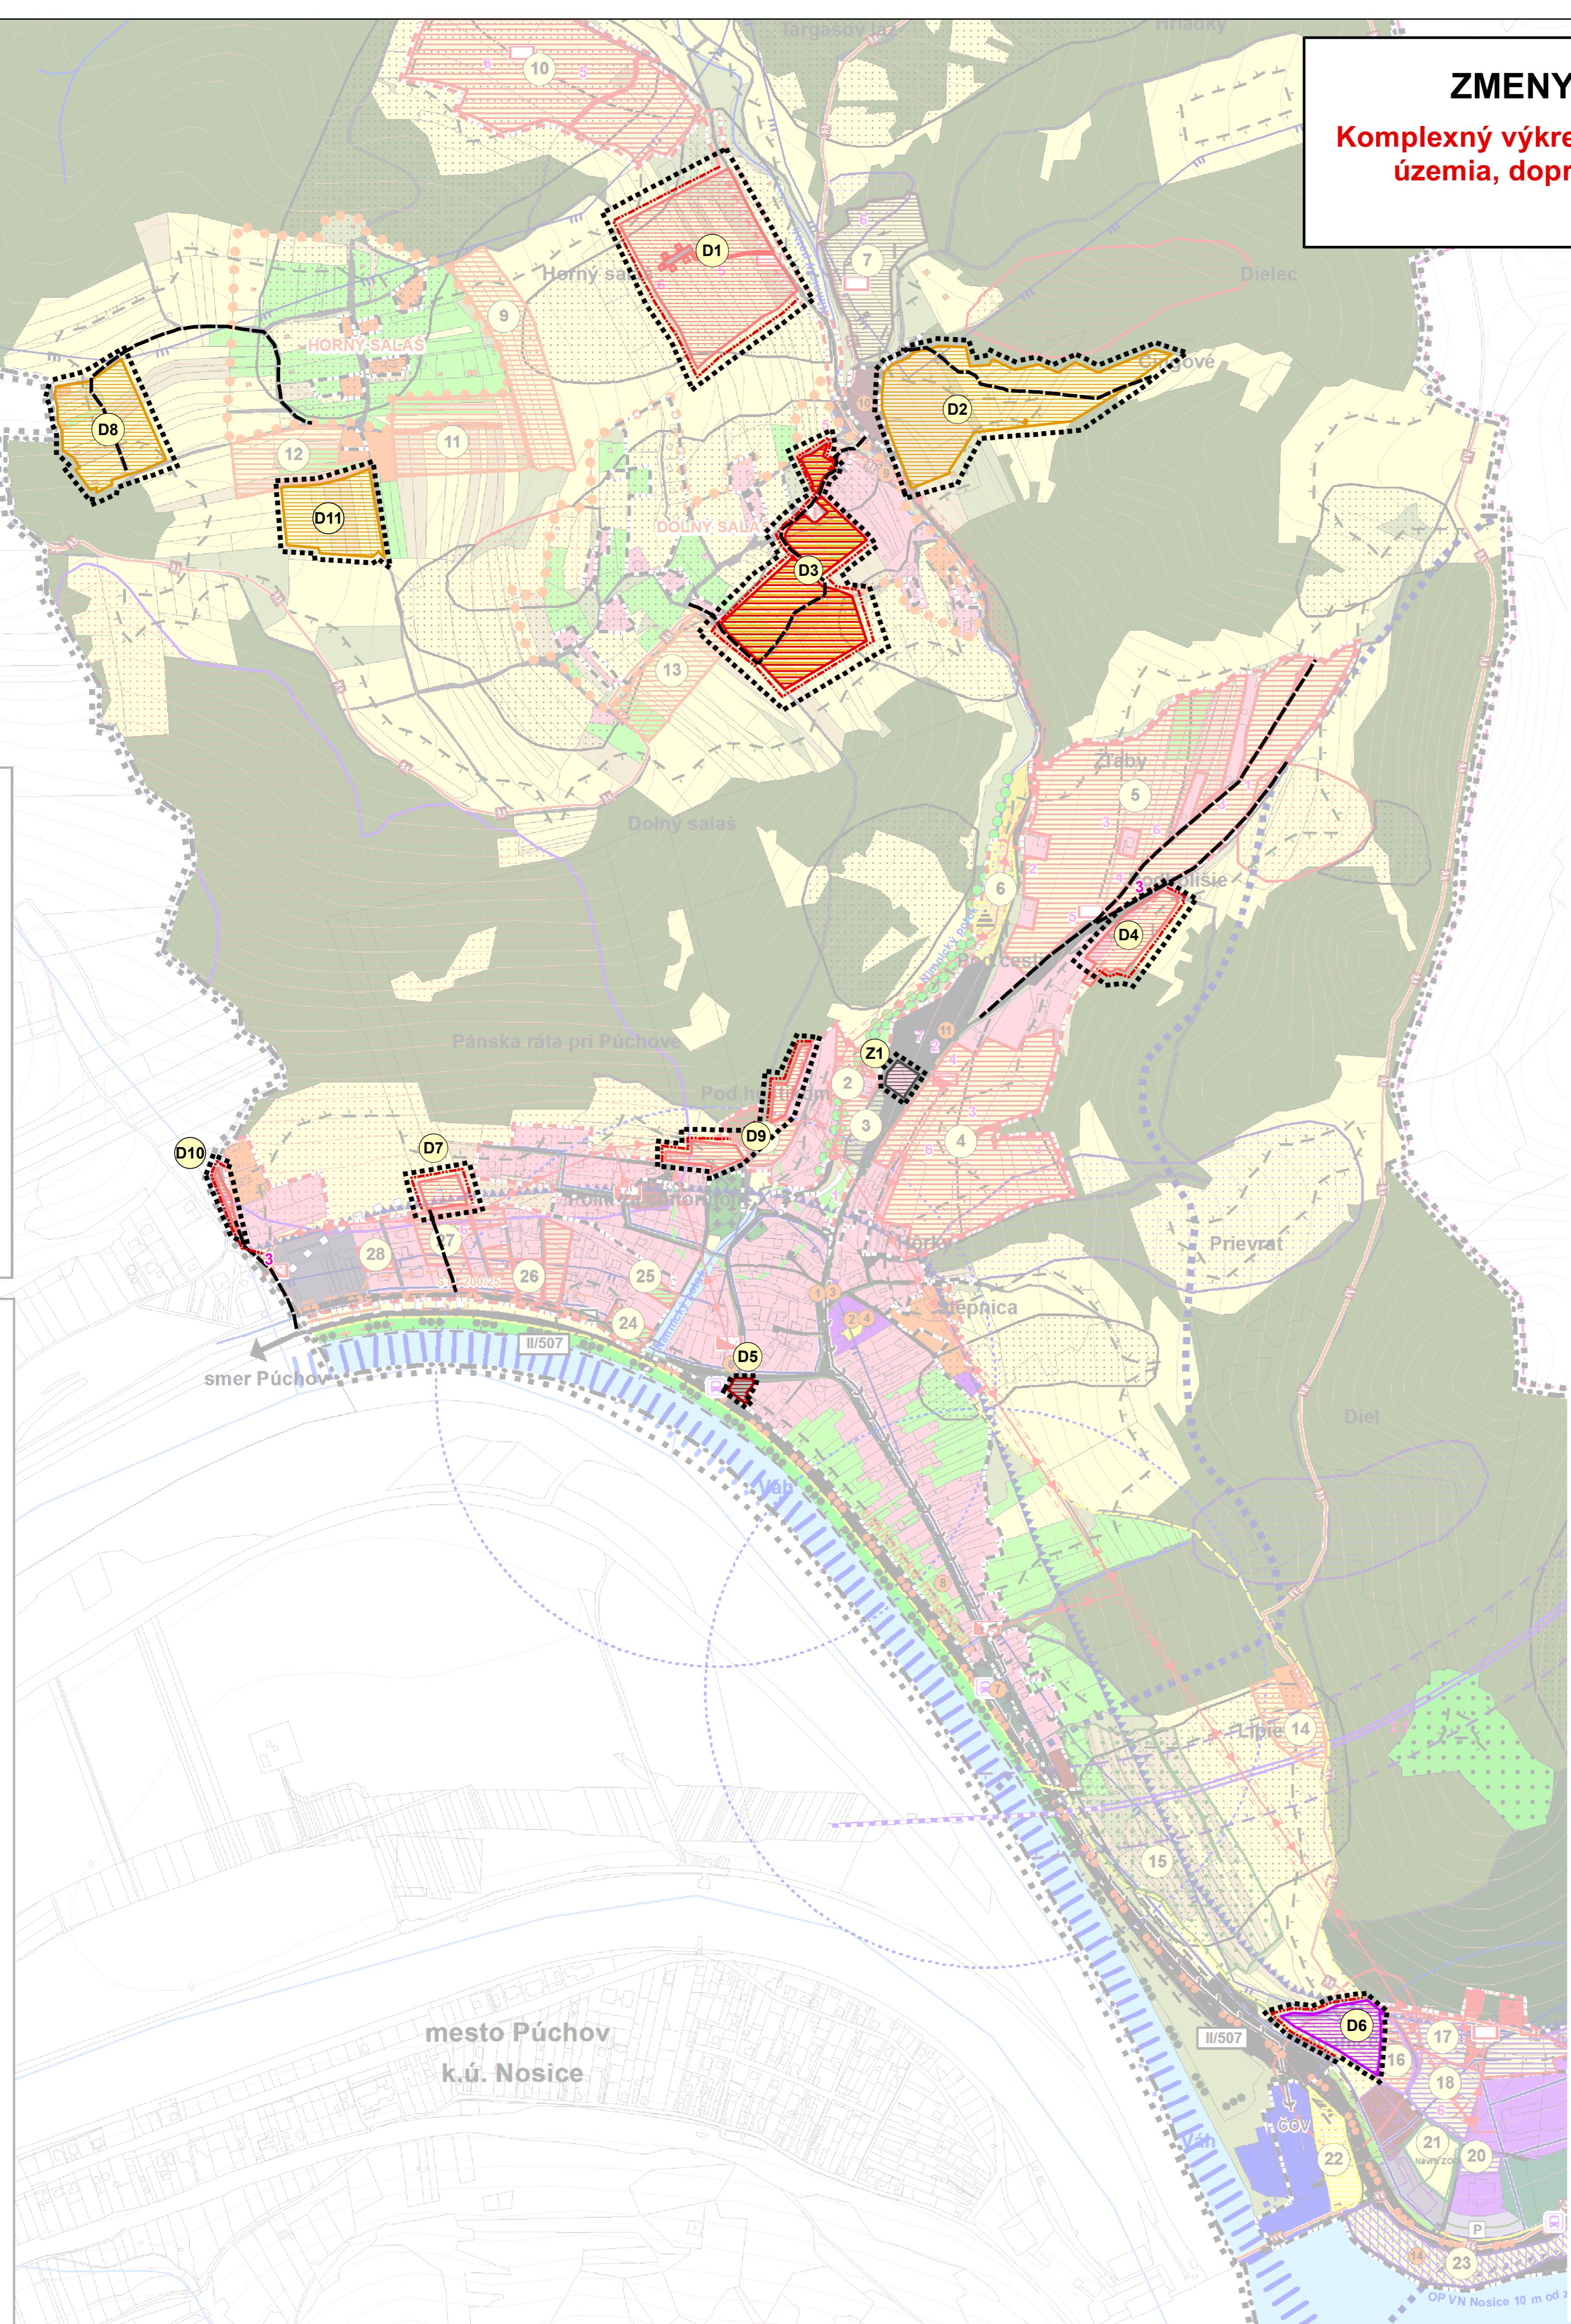

ZÁVÄZNÉ REGULATÍVY FUNKČNÉHO VUŽITIA ÚZEMIA

STAV NÁVRH

- hranica katastrálneho územia / hranica riešeného územia
- hranica riešeného územia
- hranica okresu
- hranica zastavaného územia
- hranica vnútorného kúpeľného územia
- hranica vonkajšieho kúpeľného územia

OBYTNÉ ÚZEMIA

- obytné územia s prevahou rodinných domov
- obytné územia s prevahou bytových domov

ÚZEMIA OBČIANSKEJ VYBAVENOSTI

- plochy občianskej vybavenosti

ÚZEMIA REKREÁCIE

- plochy dennej rekreácie a športu
- plochy individuálnej chatovej rekreácie
- plochy rodinných domov a rekreačných chatúp

KÚPEĽNÉ ÚZEMIA

- plochy liečebných domov
- plochy individuálneho ubytovania klientov
- kúpeľny park
- kúpeľný les
- plochy technických zariadení kúpeľov
- plochy zariadenia so špecifickou funkciou
- plochy bývania pre zamestnacov kúpeľov

VÝROBNÉ ÚZEMIA

- plochy poľnohospodárskej výroby a agroturistiky
- plochy priemyselnej výroby
- skladobárstvo, prevádzkové budovy a zariadenia

ÚZEMIA VOLNEJ KRAJINY A LESOV

- poľnohospodarsky využívané pôdy

- trvalé trávne porasty

- plochy lesného hospodárstva

sady

- záhrady

- nelesná drevinová vegetácia

- plochy vodných plôch a tokov

- ostatná plocha

- zosuv aktívny

- zosuv potenciálny s aktivnými prvkami

- zosuv potenciálny

- zosuv stabilizovaný

- nadregionálny biokoridor Váh

- uzavorená skládka odpadu

PLOCHY VEREJNEJ ZELENE

- vyhradené územia pohrebská
- izolačná zelen
- parková zelen
- sprievodná zelen vodných tokov
- sprievodná zelen ciest a verejných priestorov

VEREJNÉ DOPRÁVNÉ A TECHNICKÉ VYBAVENIE

- železničná trať - výstavba

- železničný tunel - výstavba

- cesta II. triedy č. 507

- zástavky miestnej hromadnej dopravy

- izochróna dostupnosti MHD (400 m)

- mestné komunikácie

- cyklotrasy

- turistické chodníky

- verejná priestranstvá a pešie chodníky

- rekreačný chodník

- lávka pre peších

- plochy statickej dopravy

- prístav lodnej dopravy

- vzdušné elektrické vedenie 22 kV

- trafo stanice 22/0,4 kV

- trasa VTL plynovodu 200/25

- regulačná stanica plynu 1200 m³/h

- verejná kanalizácia

- verejný vodovod

- vodná cesta

- vodojem

- ČOV

OCHRANNÉ PÁSMA (OP)

- OP prírodných liečivých zdrojov I. stupňa

- OP prírodných liečivých zdrojov II. stupňa

- chránená vodohospodárska oblasť

- OP železnice (6 m od osi krajnej kolaje)

- OP cesty II. triedy (25 m od osi vozovky)

- OP lesných pozemkov (50 m)

- OP pohrebská (50 m)

- OP elektrického vedenia 22 kV (10 m od krajného vodiča)

- OP VTL plynovodu

- OP regulačnej stanice plynu

- číslo lokality

VEREJNOPROSPEŠNÉ STAVBY

Verejnoprospešné stavby podľa záväznej časti UPN-VUC Trenčiansky kraj (znenie 2011)

Verejnoprospešné stavby dopravnéj infraštruktúry

2. Infraštruktúra železničnej dopravy

2.1. Modernizácia železničnej trate č. 120 do rýchlosť 160km/hod. v trase Zlatovce - hranica Žilinského kraja.

Z toho v trase s novým smerovým vedením v úseku :

Púchov - Považská Bystrica.

Verejnoprospešné stavby podľa záväznej časti UPN-O Nimnica :

1 Verejné rozvody pitnej vody

2 Verejné kanalizácie

3 Miestne komunikácie, chodníky pre peších a verejná parkoviská

4 Verejné zariadenia distribúcie plynu

5 Verejné vedenia elektrickej energie a trafo stanice

6 Rekonštrukcia existujúceho a výstavba novej verejného osvetlenia a súvisiacich stavieb, vrátane modernizácie technológií

7 Stavby pre sústredenie odpadov, dotriedovanie a recykláciu odpadov, zberny dvor

ZMENY A DOPLNKY Č. 1 ÚPN - O NIMNICA



Rok:

JANUÁR

2021

Merká:

1 : 5 000

KOMPLEXNÝ VÝKRES PRIESTOROVÉHO USPORIADANIA A FUNKČNÉHO VUŽITIA ÚZEMIA, DOPRAVY, S VYZNAČENOU ZÁVÄZNOU ČASŤOU RIEŠENIA A VEREJNOPROSPEŠNÝMI STAVBAMI

Odborné spôsobilá osoba podľa § 2a stavebného zákona:
Ing. Marta Slámková

Ing. arch. Zdena Brzá

Grafické spracovanie:
Ing. Milan Hodas

Výkres č.:
2