




NIMNICA

ÚZEMNÝ PLÁN OBCE

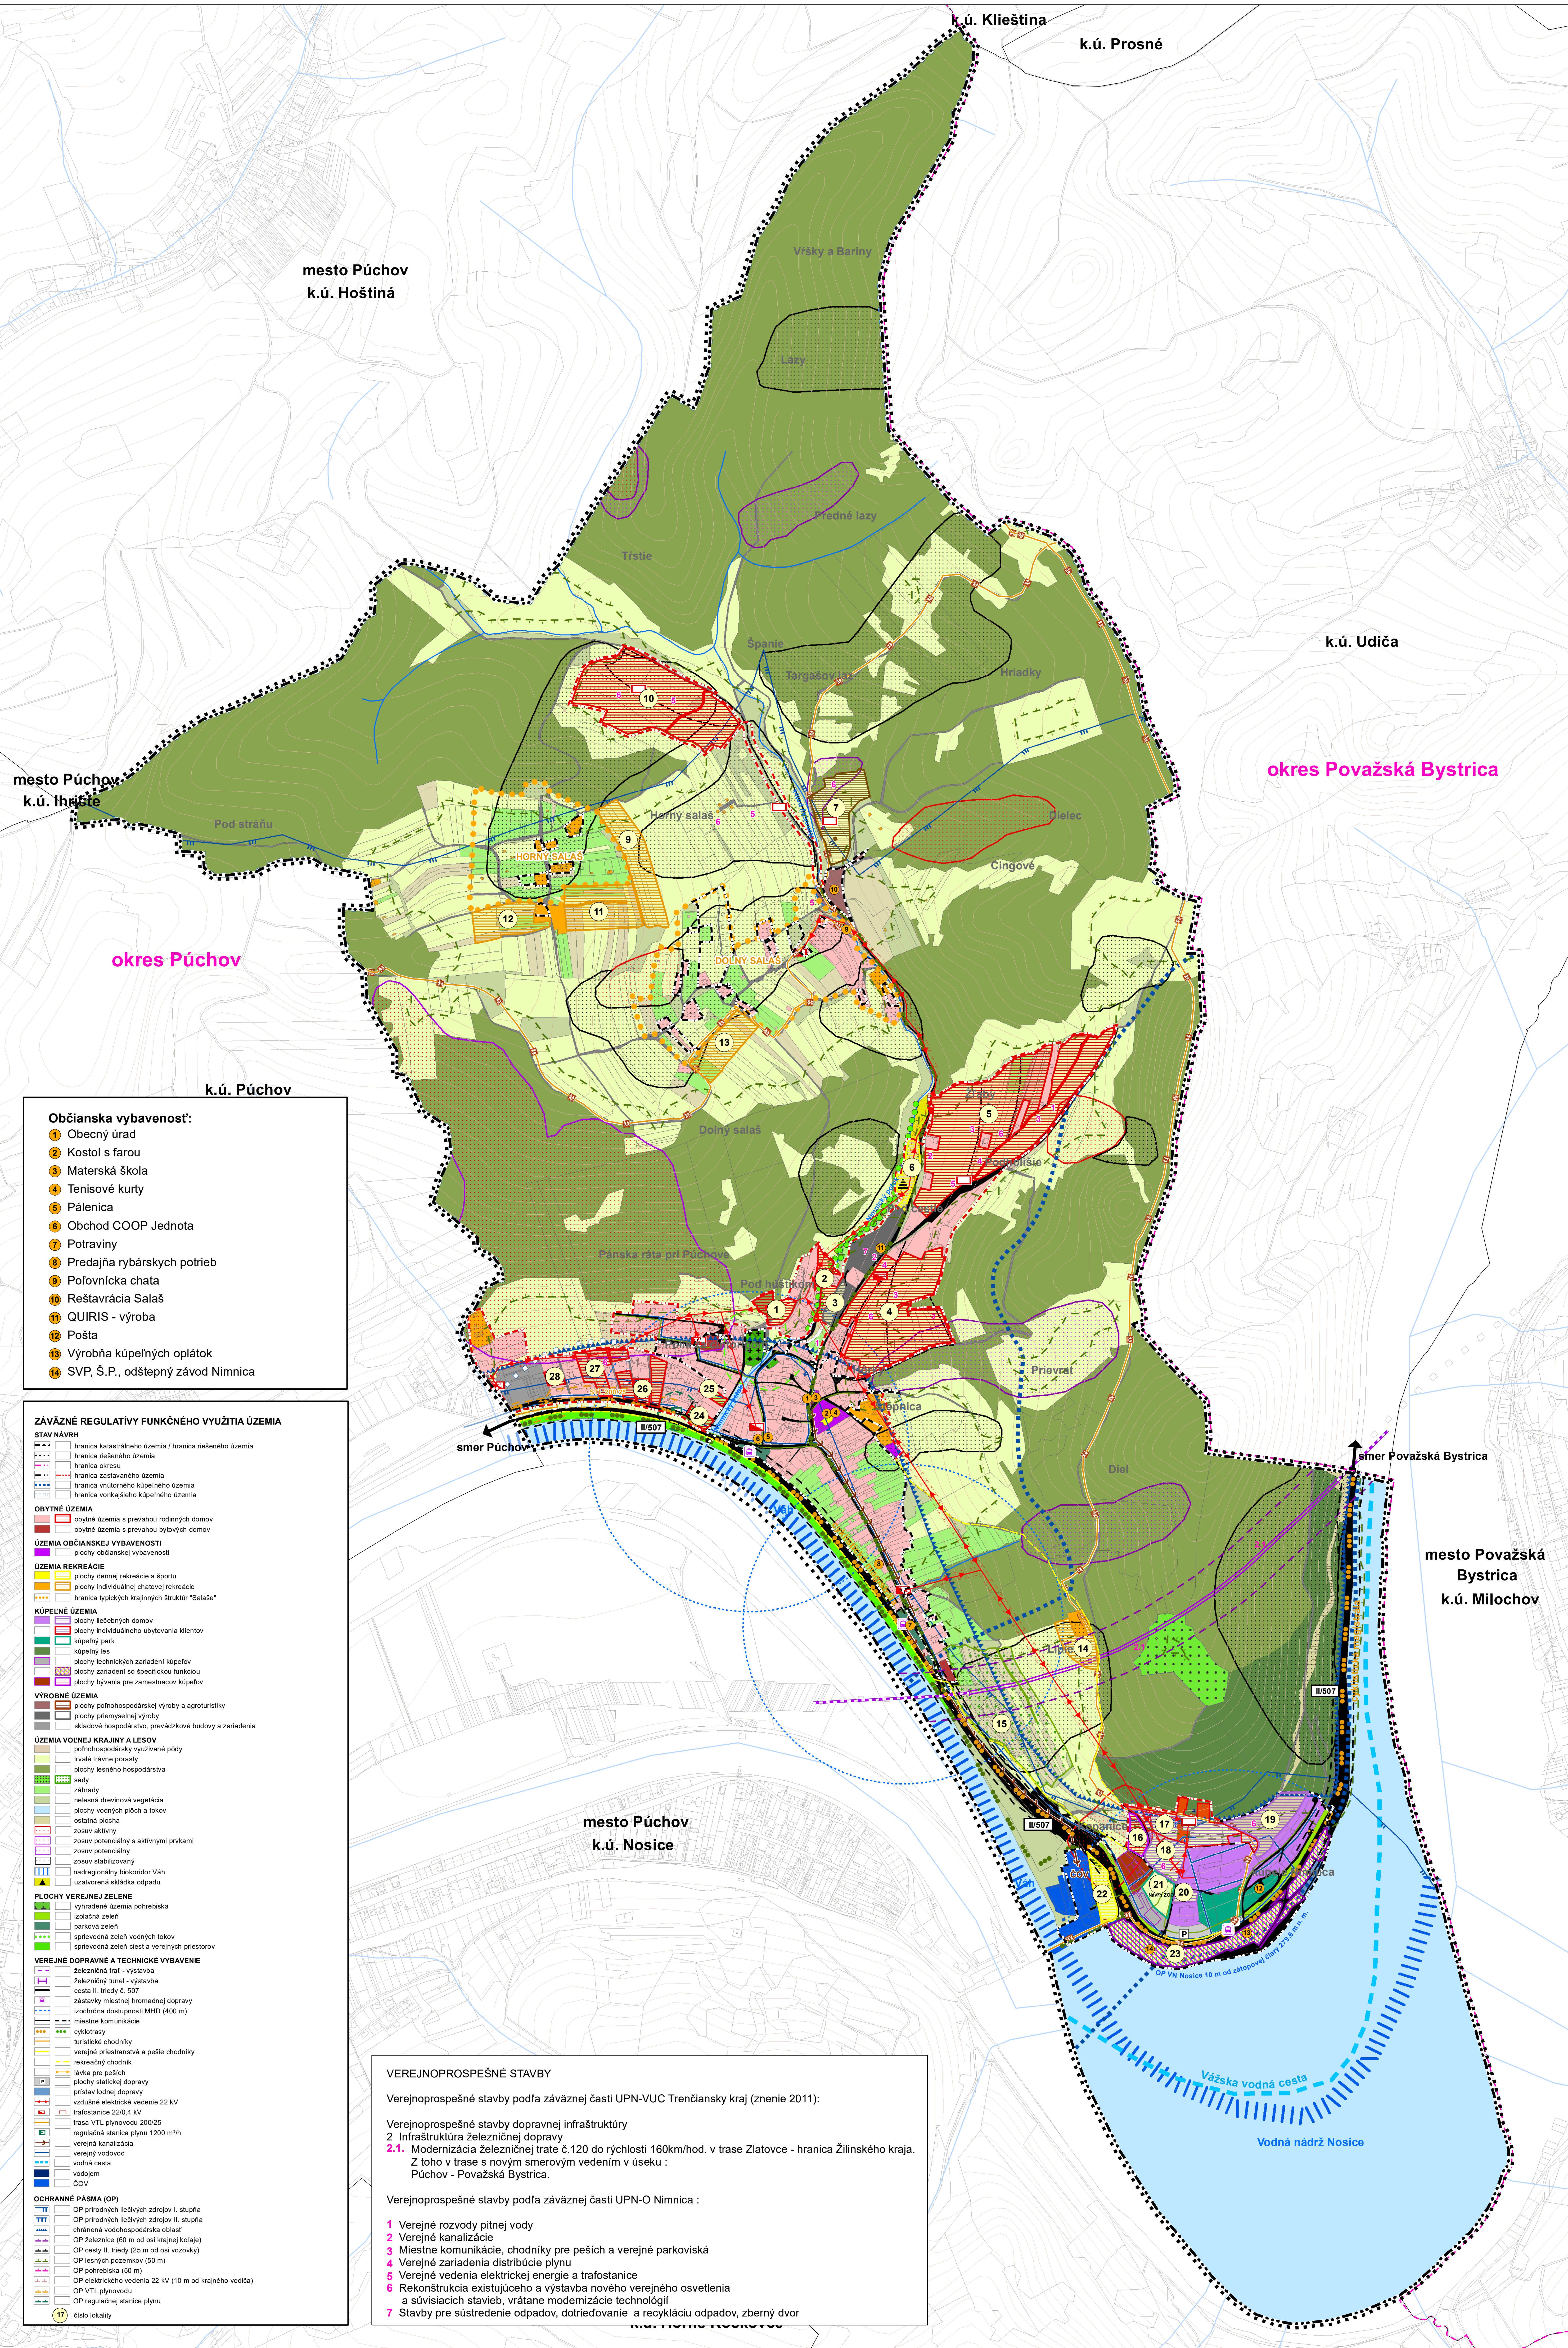

- Občianska vybavenosť:**
- 1 Obecný úrad
 - 2 Kostol s farou
 - 3 Materská škola
 - 4 Tenisové kurty
 - 5 Pálenica
 - 6 Obchod COOP Jednota
 - 7 Potraviný
 - 8 Predajňa rybárskych potrieb
 - 9 Poľovnícka chata
 - 10 Reštaurácia Salaš
 - 11 QUIRIS - výroba
 - 12 Pošta
 - 13 Výrobná kúpeľných oplátok
 - 14 SVP, Š.P., odštepny závod Nimnica

- ZÁVÄZNÉ REGULATÍVY FUNKČNÉHO VYUŽITIA ÚZEMIA**
- STAV NÁVRH**
- hranica katastrálneho územia / hranica riešeného územia
 - hranica riešeného územia
 - hranica okresu
 - hranica zastavaného územia
 - hranica vidutného kúpeľného územia
 - hranica vonkajšieho kúpeľného územia
- OBYTNÉ ÚZEMIA**
- obytne územia s prevahou rodinných domov
 - obytne územia s prevahou bytových domov
- ÚZEMIA OBYČIAKEJ VYBAVENOSTI**
- plochy občianskej vybavenosti
- ÚZEMIA REKREÁCIE**
- plochy diernej rekreácie a športu
 - plochy individuálnej chatovej rekreácie
 - hranica typických krajinných štruktúr "Salaš"
- KÚPEĽNÉ ÚZEMIA**
- plochy liečebných domov
 - plochy individuálneho ubytovania klientov
 - kúpeľný park
 - kúpeľný les
 - plochy technických zariadení kúpeľov
 - plochy zariadení so špecifickou funkciou
 - plochy bytaria pre zamestnancov kúpeľov
- VÝROBNÉ ÚZEMIA**
- plochy poľnohospodárskej výroby a agroturistiky
 - plochy priemyselnej výroby
 - skladové hospodárstvo, prevádzkové budovy a zariadenia
- ÚZEMIA VOĽNEJ KRAJINY A LESOV**
- poľnohospodársky využívané pôdy
 - trvalé trávne porasty
 - plochy lesného hospodárstva
 - lesy
 - zárutky
 - nelesná drevinová vegetácia
 - plochy vodných plôch a tokov
 - ostanné plochy
 - zovus aktívny
 - zovus potenciálny s aktívnymi prvkami
 - zovus potenciálny
 - zovus stabilizovaný
 - nadregionálny biokoridor Váh
 - uzatvorená skládka odpadu
- PLOCHY VEREJNEJ ZELENÉ**
- vyhradené územia potrebiaka
 - izolačná zeleň
 - parková zeleň
 - sprievodná zeleň vodných tokov
 - sprievodná zeleň ciest a verejných priestorov
- VEREJNÉ DOPRAVNÉ A TECHNICKÉ VYBAVENIE**
- železničná trať - výstavba
 - železničný tunel - výstavba
 - cesta II. triedy č. 507
 - zastávky miestnej hromadnej dopravy
 - izolačná doplnitosť MHD (400 m)
 - miestne komunikácie
 - cyklotrasy
 - turistické chodníky
 - verejná priestranosť a pešie chodníky
 - elektrický chodník
 - lávka pre peších
 - plochy stálickej dopravy
 - prístav lodnej dopravy
 - prístav elektrického vedenia 22 kV
 - trafostanice 220/4 kV
 - trasa VTL plynovodu 20025
 - regulačná stanica plynu 1200 m/h
 - verejná kanalizácia
 - verejný vodovod
 - vodná cesta
 - vodopád
 - ČOV
- OCHRANNÉ PÁSMO (OP)**
- OP prírodných liečivých zdrojov I. stupňa
 - OP prírodných liečivých zdrojov II. stupňa
 - OP chránená vodohospodárska oblasť
 - OP železnice (50 m od osi krajnej koľaje)
 - OP cesty II. triedy (25 m od osi vozovky)
 - OP lesových pozemkov (50 m)
 - OP potrebiaka (50 m)
 - OP elektrického vedenia 22 kV (10 m od krajného vodiča)
 - OP VTL plynovodu
 - OP regulačné stanice plynu
 - 17 číslo lokality

VEREJNOPROSPEŠNÉ STAVBY

Verejnoprospešné stavby podľa záväznej časti UPN-VUC Trenčiansky kraj (znenie 2011):

Verejnoprospešné stavby dopravnej infraštruktúry

2 Infraštruktúra železničnej dopravy

2.1. Modernizácia železničnej trate č.120 do rýchlosti 160km/hod. v trase Zlatovce - hranica Žilinského kraja. Z toho v trase s novým smerovým vedením v úseku : Púchov - Považská Bystrica.

Verejnoprospešné stavby podľa záväznej časti UPN-O Nimnica :

1 Verejný rozvod pitnej vody

2 Verejná kanalizácia

3 Miestne komunikácie, chodníky pre peších a verejný parkoviská

4 Verejný zariadenia distribúcie plynu

5 Verejný vedenia elektrickej energie a trafostanice

6 Rekonštrukcia existujúceho a výstavba nového verejného osvetlenia

7 a súvisiacich stavieb, vrátane modernizácie technológií

7 Stavby pre sústredenie odpadov, dotriedňovanie a recykláciu odpadov, zberný dvor