




# NIMNICA

## ÚZEMNÝ PLÁN OBCE

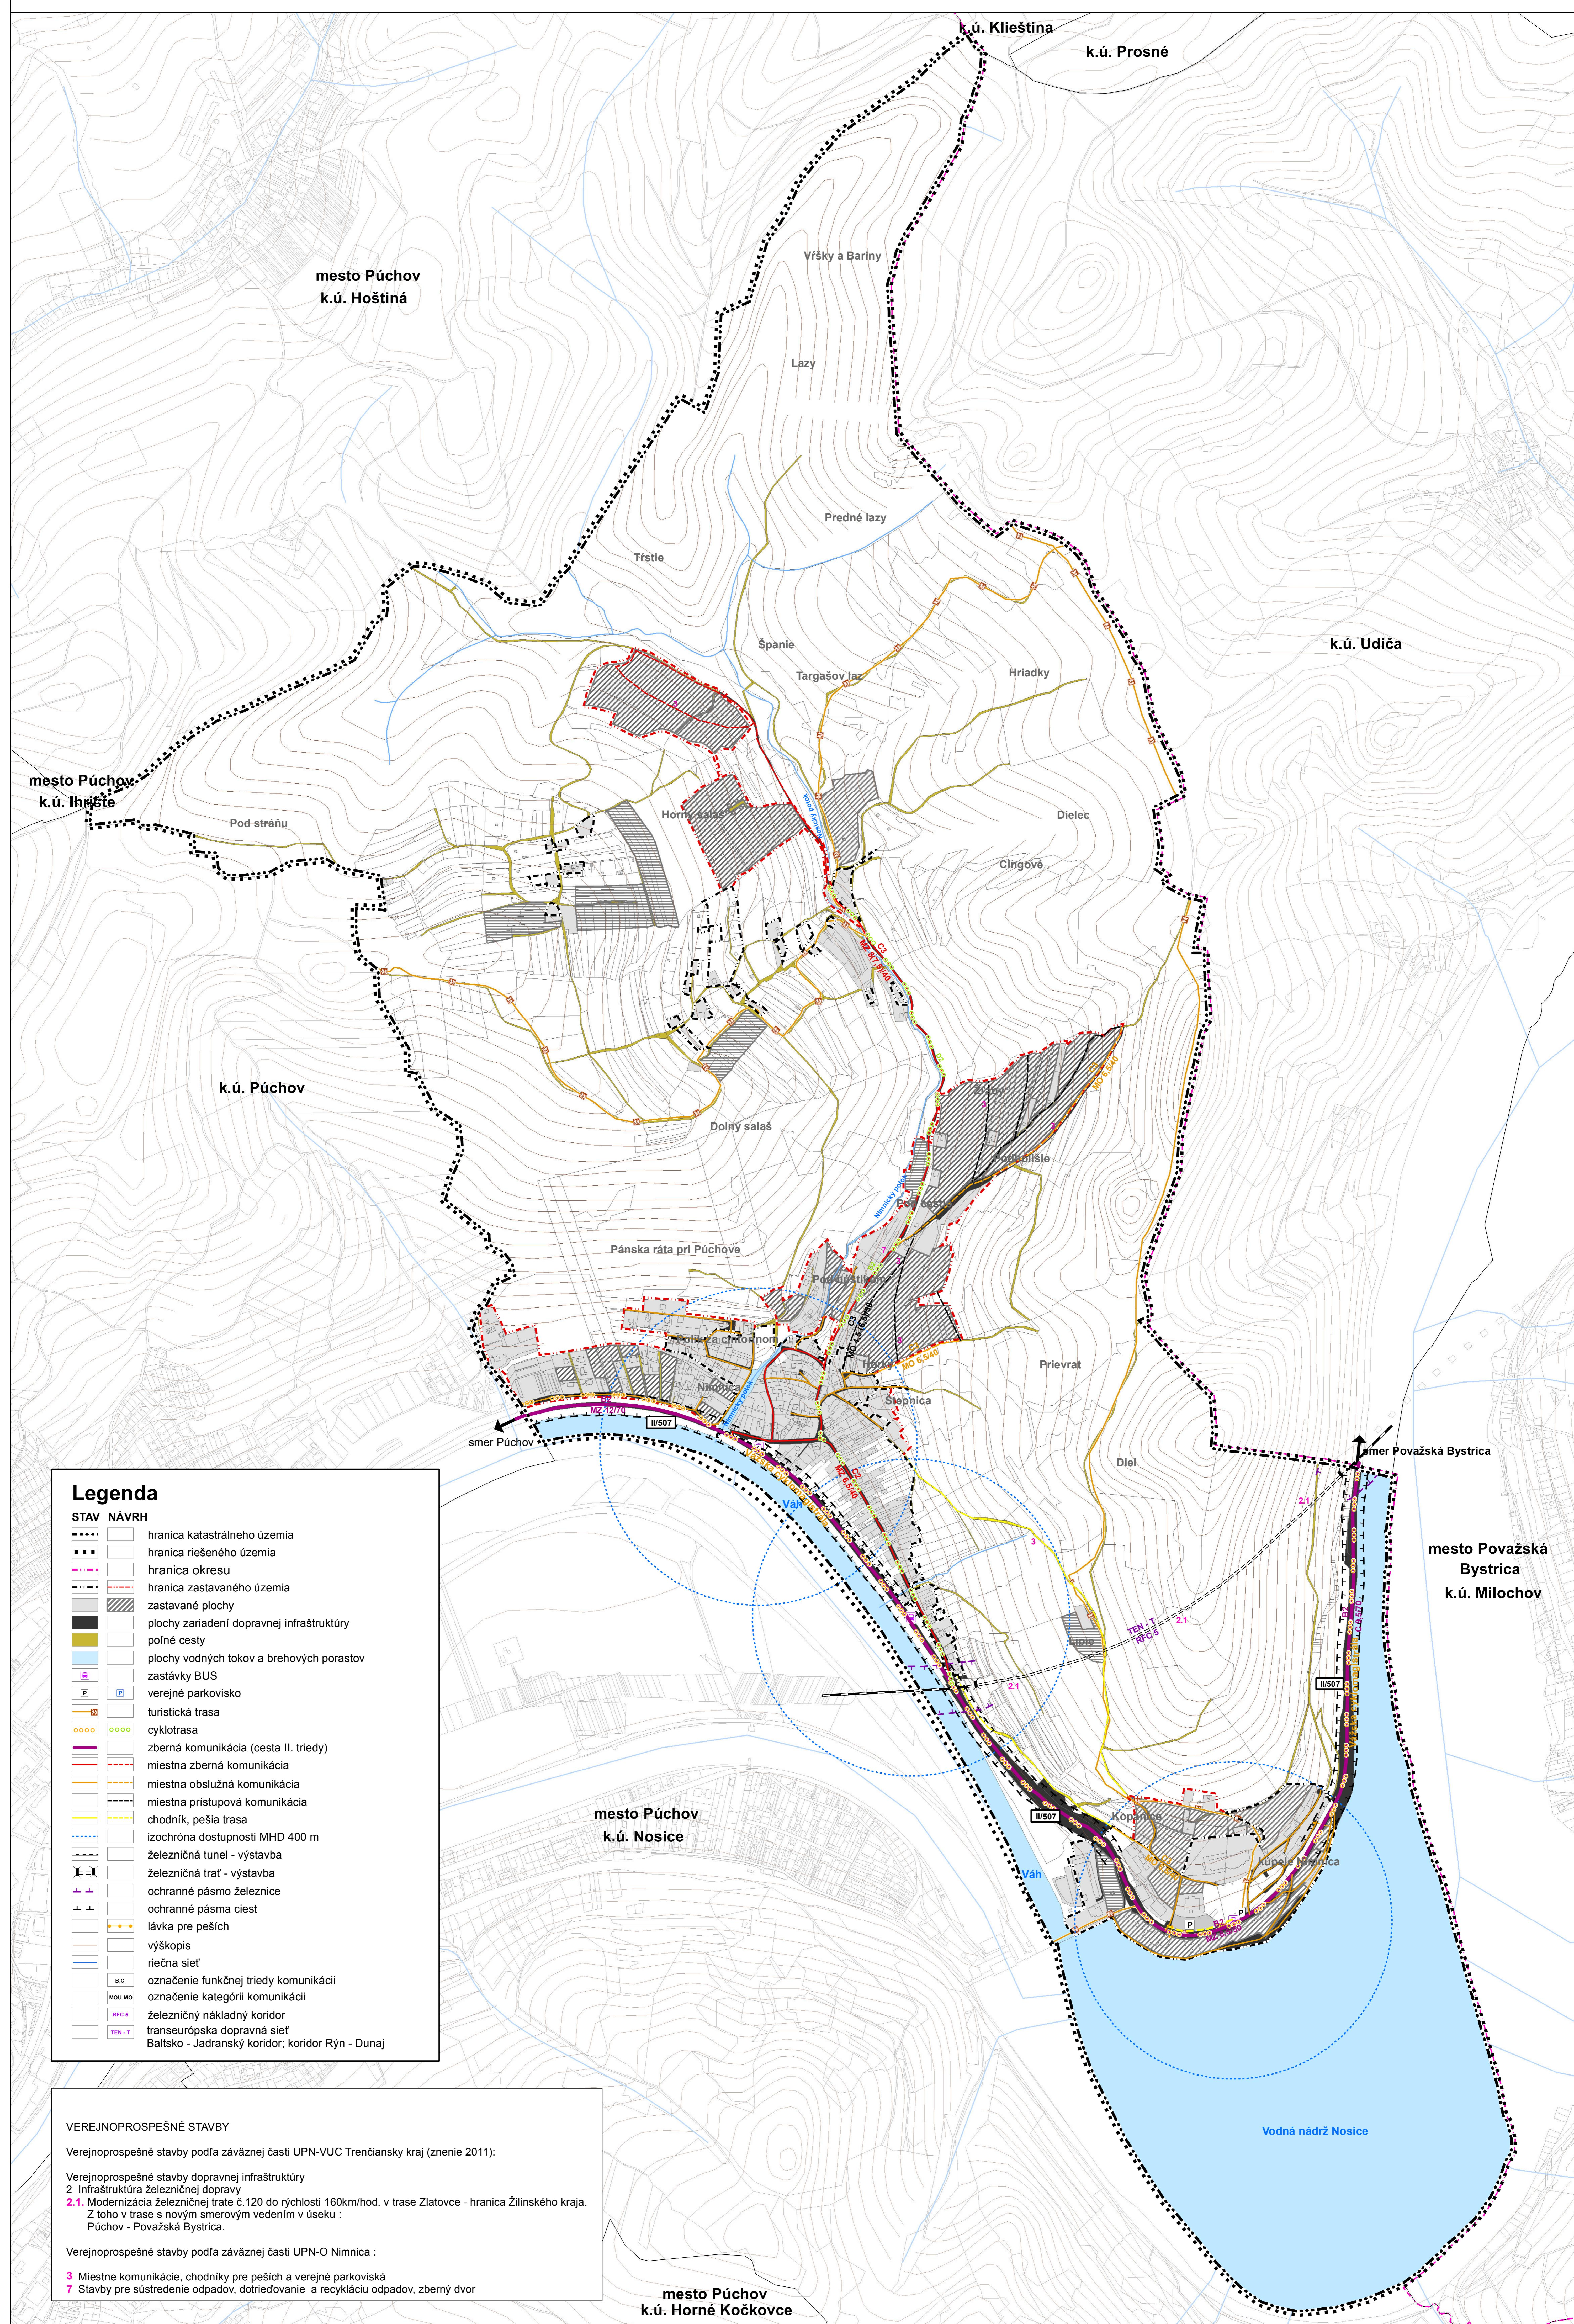

### VÝKRES RIEŠENIA VEREJNÉHO DOPRAVNÉHO VYBAVENIA