




NIMNICA

ÚZEMNÝ PLÁN OBCE

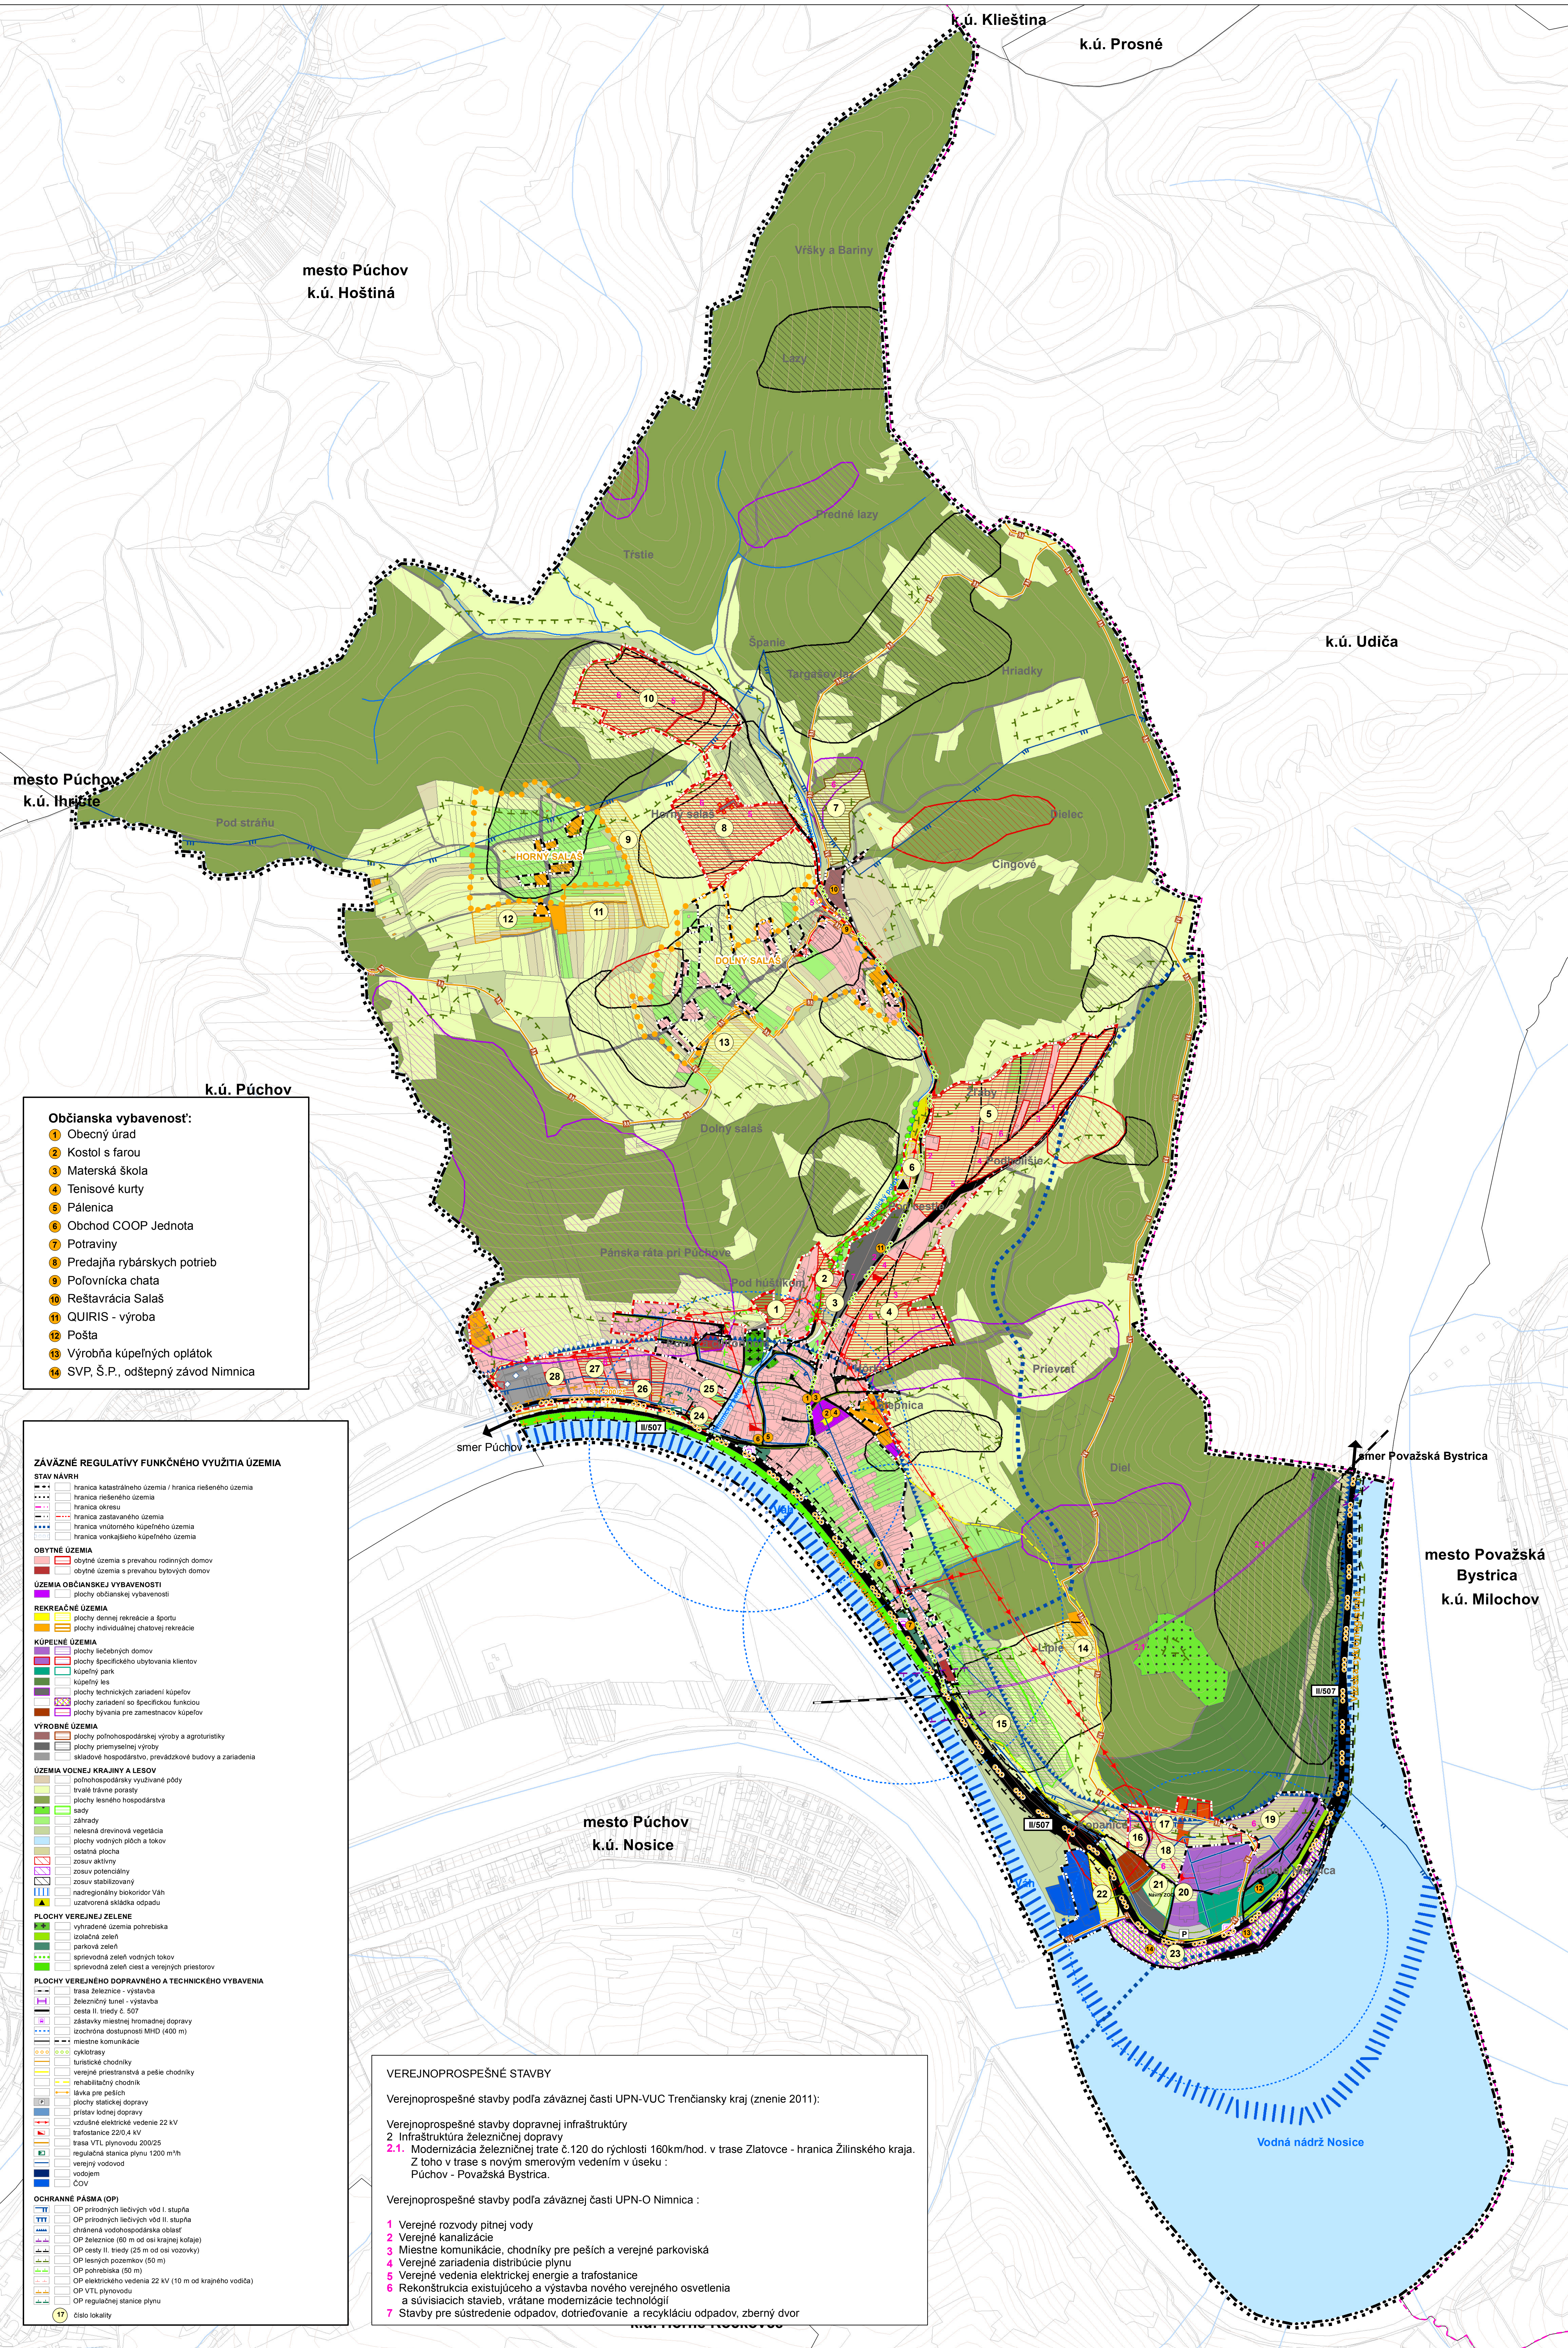

- Občianska vybavenosť:**
- 1 Obecný úrad
 - 2 Kostol s farou
 - 3 Materská škola
 - 4 Tenisové kurty
 - 5 Pálenica
 - 6 Obchod COOP Jednota
 - 7 Potraviný
 - 8 Predajňa rybárskych potrieb
 - 9 Poľovnícka chata
 - 10 Reštaurácia Salaš
 - 11 QUIRIS - výroba
 - 12 Pošta
 - 13 Výrobná kúpeľných oplátok
 - 14 SVP, Š.P., odšepný závod Nimnica

- ZÁVÄZNÉ REGULATÍVY FUNKČNÉHO VYUŽITIA ÚZEMIA**
- STAV NÁVRH**
- hranica katastrálneho územia / hranica riešeného územia
 - hranica riešeného územia
 - hranica okresu
 - hranica zastavaného územia
 - hranica vnútorného kúpeľného územia
 - hranica vonkajšieho kúpeľného územia
- OBYTNÉ ÚZEMIA**
- obytne územia s prevahou rodinných domov
 - obytne územia s prevahou bytových domov
- ÚZEMIA OBYČIAKEJ VYBAVENOSTI**
- plochy občianskej vybavenosti
- REKREAČNÉ ÚZEMIA**
- plochy dennej rekreácie a športu
 - plochy individuálnej chatovej rekreácie
- KÚPEĽNÉ ÚZEMIA**
- plochy lečebných domov
 - plochy špecifického ubytovania klientov
 - kúpeľný park
 - kúpeľný les
 - plochy technických zariadení kúpeľov
 - plochy zariadení so špecifickou funkciou
 - plochy byvania pre zamestnancov kúpeľov
- VÝROBNÉ ÚZEMIA**
- plochy poľnohospodárskej výroby a agroturistiky
 - plochy priemyselnej výroby
 - skladové hospodárstvo, prevádzkové budovy a zariadenia
- ÚZEMIA VOĽNEJ KRAJINY A LESOV**
- poľnohospodársky využívané pôdy
 - trvalé travné porasty
 - plochy lesného hospodárstva
 - sady
 - záhrady
 - nelesná drevinová vegetácia
 - plochy vodných plôch a tokov
 - ostatné plochy
 - zovšu aktívny
 - zovšu potencionálny
 - zovšu stabilizovaný
 - nadregionálny biokoridor Váh
 - uzatvorená skládka odpadu
- PLOCHY VEREJNEJ ZELENÉ**
- vyhradené územia potrebné
 - izolačná zeleň
 - parková zeleň
 - sprievodná zeleň vodných tokov
 - sprievodná zeleň vlní a verejných priestorov
- PLOCHY VEREJNEHO DOPRAVNÉHO A TECHNICKÉHO VYBAVENIA**
- trasa železnice - výstavba
 - železničný tunel - výstavba
 - cesta II. triedy č. 507
 - zástavky miestnej hromadnej dopravy
 - izochronná dostupnosť MHD (400 m)
 - miestne komunikácie
 - cyklotrasy
 - turistické chodníky
 - verejný priestranstvá a pešie chodníky
 - rehabilitačný chodník
 - lianka pre peších
 - plochy stádokej dopravy
 - prístav lodnej dopravy
 - vzdušné elektrické vedenie 22 kV
 - trafostanice 220/0,4 kV
 - trasa VTL plynovodu 200/25
 - regulačná stanica plynu 1200 m³/h
 - verejný vodovod
 - vodovod
 - ČOV
- OCHRANNÉ PÁSMO (OP)**
- OP prírodných liečivých vôd I. stupňa
 - OP prírodných liečivých vôd II. stupňa
 - ochranná vodohospodárska oblasť
 - OP železnice (80 m od osi krajnej koľaje)
 - OP cesty II. triedy (25 m od osi vozovky)
 - OP lesných pozemkov (50 m)
 - OP potrubníka (50 m)
 - OP elektrického vedenia 22 kV (10 m od krajného vodiča)
 - OP VTL plynovodu
 - OP regulačnej stanice plynu
- 17 číslo lokality

- VEREJNOPROSPEŠNÉ STAVBY**
- Verejnoprospešné stavby podľa záväznej časti UPN-VUC Trenčiansky kraj (znenie 2011):
- Verejnoprospešné stavby dopravnej infraštruktúry
- 2 Infraštruktúra železničnej dopravy
- 2.1. Modernizácia železničnej trate č.120 do rýchlosti 160km/hod. v trase Zlatovce - hranica Žilinského kraja. Z toho v trase s novým smerovým vedením v úseku : Púchov - Považská Bystrica.
- Verejnoprospešné stavby podľa záväznej časti UPN-O Nimnica :
- 1 Verejný rozvod pitnej vody
 - 2 Verejná kanalizácia
 - 3 Miestne komunikácie, chodníky pre peších a verejný parkoviská
 - 4 Verejný zariadenia distribúcie plynu
 - 5 Verejný vedenia elektrickej energie a trafostanice
 - 6 Rekonštrukcia existujúceho a výstavba nového verejného osvetlenia
 - 7 a súvisiacich stavieb, vrátane modernizácie technológií
 - 7 Stavby pre sústredenie odpadov, dotriedňovanie a recykláciu odpadov, zberný dvor

KOMPLEXNÝ VÝKRES PRIESTOROVÉHO USPORIADANIA A FUNKČNÉHO VYUŽITIA ÚZEMIA, DOPRAVY, S VYZNAČENOU ZÁVÄZNOU ČASŤOU RIEŠENIA A VEREJNOPROSPEŠNÝMI STAVBAMI .